

豫章师范学院湾里校区医务所部分改造工程招标公告

发布时间：2026-04-07

一、项目基本情况

- 1.1 项目名称：湾里校区医务所部分改造工程
- 1.2 建设地点：南昌市新建区紫清路 11 号
- 1.3 招标控制价：28567.71 元
- 1.4 计划工期：20 天
- 1.5 建设资金：年度校园维修经费
- 1.6 招标范围：装饰装修、拆除门窗及隔断墙、天棚龙骨等，具体以设计图纸和工程量清单为准。

二、投标人资格要求

2.1 投标人需具备建筑工程施工总承包三级及以上资质，并在人员、设备、资金方面有相应施工能力。拟派项目经理需具备建筑工程专业二级及以上注册建造师资格，并持有有效的安全生产考核合格证书（B 本）；

- 2.2 具有独立承担民事责任的能力；
- 2.3 具有良好的商业经营和健全的财务会计制度；
- 2.4 有依法缴纳税收和社会保障资金的良好记录；
- 2.5 在经营活动中无重大违法记录；
- 2.6 本项目不接受联合体报价，成交商不允许转包。

三、报价所需材料及报名地点

- 3.1 报名材料：（1）营业执照（2）投标清单；
- 3.2 报名地点：豫章师范学院后勤处办公楼基建维修科；
- 3.3 报名截止时间：自本公告发布之日起，至 5 个工作日（2026 年 4 月 15 日）。

联系人：廖老师 13870074602



豫章师范学院（湾里校区）
医务所部分改造工程 工程

招 标 控 制 价

招标控制价 (小写)： 28567.71

(大写)： 贰万捌仟伍佰陆拾柒元柒角壹分

招 标 人： (单位盖章)

造价咨询人： (单位资质专用章)

法定代理人
或其授权人： (签字或盖章)

法定代理人
或其授权人： (签字或盖章)

编 制 人： (造价人员签字盖专用章)

复 核 人： (造价工程师签字盖专用章)

编制时间：

复核时间：

单位工程招标控制价汇总表

工程名称：豫章师范学院（湾里校区）医务所部分改造工程

标段：

第 1 页 共 2 页

序号	汇总内容	金额: (元)	其中: 暂估价(元)
一	分部分项工程量清单计价合计	24380.56	
1.1	医务室	18983.21	
1.2	学生宿舍	5397.35	
1.1	其中: 定额人工费	6784.87	
1.2	其中: 定额机械费	133.19	
二	单价措施项目清单计价合计		
2.1	其中: 定额人工费		
2.2	其中: 定额机械费		
三	总价措施项目清单计价合计	997.62	
3.1	安全文明施工措施费	817.80	
3.1.1	安全文明环保费	572.47	
3.1.2	临时设施费	245.33	
3.2	其他总价措施费	179.82	
3.3	七项组织措施费-园林		
3.4	扬尘治理措施费		
四	其他项目清单计价合计		—
五	规费	830.73	—
5.1	装饰工程规费	658.28	
5.1.1	社会保险费	525.10	—
5.1.2	住房公积金	133.18	—
5.1.3	工程排污费		—
5.2	建筑工程规费	167.55	
5.2.1	社会保险费	133.69	—
5.2.2	住房公积金	33.86	—
5.2.3	工程排污费		—
5.3	安装工程规费	4.90	
5.3.1	社会保险费	3.91	—
5.3.2	住房公积金	0.99	—
5.3.3	工程排污费		—

注：本表适用于单位工程招标控制价或投标报价的汇总，如无单位工程划分，单项工程也使用本表汇总

单位工程招标控制价汇总表

工程名称：豫章师范学院（湾里校区）医务所部分改造工程

标段:

第 2 页 共 2 页

序号	汇总内容	金额:(元)	其中：暂估价(元)
六	税金	2358.80	—
八	工程总造价	28567.71	
招标控制价合计		28567.71	0.00

注：本表适用于单位工程招标控制价或投标报价的汇总，如无单位工程划分，单项工程也使用本表汇总

表—04

主要材料及价差汇总表

工程名称：豫章师范学院（湾里校区）医务
所部分改造工程

标段:

第 1 页 共 1 页

[illegible]

造价员盖执业章:

预算员签字:

编制日期:

分部分项工程和单价措施项目清单与计价表

工程名称：豫章师范学院（湾里校区）医务所部分改造工程 标段： 第 1 页 共 3 页

序号	项目编码	项目名称	项目特征描述	计量单位	工程量	金额（元）		
						综合单价	综合合价	其中：暂估价
		医务室					18983.21	
		拆除工程					1922.09	
1	011610001001	门窗拆除	1. 门代号及洞口尺寸:M-2、M-3	樘	3	34.13	102.39	
2	011609002001	隔断隔墙拆除	1. 卫生间隔断拆除	m2	2.7	6.07	16.39	
3	011612002001	卫生洁具拆除	1. 卫生洁具种类:花洒、水龙头	个	4	8.11	32.44	
4	01B002	浴帘拆除	1. 浴帘拆除	块	1	3.54	3.54	
5	011606003001	天棚面龙骨及饰面拆除	1. 盥洗室顶面拆除	m2	6.6	6.96	45.94	
6	011604002001	立面抹灰层拆除	1. 拆除部位:墙面 2. 抹灰层种类:腻子	m2	61.52	11.9	732.09	
7	011605001001	平面块料拆除	1. 公区踢脚线拆除	m2	0.999	10.54	10.53	
8	011604003001	天棚抹灰面拆除	1. 拆除部位:天棚 2. 抹灰层种类:腻子	m2	37.92	17.9	678.77	
9	011707001001	垃圾清运	1. 医务室, 学生宿舍浴帘等建筑垃圾的清理及外运 2. 外运距离综合考虑	项	1	300	300	
		门窗工程					2800.48	
10	010801002001	木质门带套	1. 门代号及洞口尺寸:M-2 2. 木质门扇及门套(含门套、执手、门锁及其他五金配件)	m2	4.32	485.74	2098.4	
11	010802001001	金属(塑钢)门	1. 门代号及洞口尺寸:M-3 2. 门框、扇材质:铝合金平开门	m2	1.4	472.98	662.17	
本页小计							4682.66	

分部分项工程和单价措施项目清单与计价表

工程名称：豫章师范学院（湾里校区）医务所部分改造工程 标段： 第 2 页 共 3 页

序号	项目编码	项目名称	项目特征描述	计量单位	工程量	金额（元）		
						综合单价	综合合价	其中：暂估价
12	01B003	浴帘	1. 两米宽 2. 含挂钩等附件	块	1	39.91	39.91	
		墙、柱面装饰与隔断、幕墙工程					8226.21	
13	011210005001	成品隔断	1. 隔断材料品种、规格、颜色：卫生间抗倍特板	m2	2.7	195.12	526.82	
14	011406001003	抹灰面油漆	1. 刮腻子遍数：一遍 2. 油漆品种、刷漆遍数：乳胶漆一底两面 3. 部位：墙面	m2	116.35	20.46	2380.52	
15	011207001001	墙面装饰板	1. 面层材料品种、规格、颜色：竹木纤维维护墙板	m2	48.37	107.68	5208.48	
16	011105006001	金属踢脚线	1. 踢脚线高度：50mm 2. 面层材料品种、规格、颜色：不锈钢踢脚线	m	9.99	11.05	110.39	
		天棚工程					5192.34	
17	011406001004	抹灰面油漆	1. 刮腻子遍数：一遍 2. 油漆品种、刷漆遍数：乳胶漆一底两面 3. 部位：天棚	m2	61.52	23.2	1427.26	
18	011302001001	吊顶天棚	1. 龙骨材料种类、规格、中距：轻钢龙骨 2. 基层材料种类、规格：石膏板 3. 腻子两遍，乳胶漆一底两面	m2	37.92	99.29	3765.08	
		安装工程					842.09	
19	031004014001	给、排水附(配)件	1. 材质：水龙头 2. 型号、规格：综合考虑	个	2	16.26	32.52	
本页小计							13490.98	

分部分项工程和单价措施项目清单与计价表

工程名称：豫章师范学院（湾里校区）医务所部分改造工程 标段： 第 3 页 共 3 页

序号	项目编码	项目名称	项目特征描述	计量单位	工程量	金额（元）		
						综合单价	综合合价	其中：暂估价
20	031004010001	淋浴器	1. 材质、规格：成套淋浴器 2. 附件名称、数量：含所有附件	套	2	166. 4	332. 8	
21	011304001001	灯带（槽）	1. 灯带型式、尺寸：灯带 2. 含附件	m	15. 36	31. 04	476. 77	
		学生宿舍					5397. 35	
		拆除工程						
		门窗工程						
		墙、柱面装饰与隔断、幕墙工程					3267. 13	
22	011406001005	抹灰面油漆	1. 刮腻子遍数：一遍 2. 油漆品种、刷漆遍数：乳胶漆一底两面 3. 部位：墙面	m2	159. 84	20. 44	3267. 13	
		天棚工程					2130. 22	
23	011406001006	抹灰面油漆	1. 刮腻子遍数：一遍 2. 油漆品种、刷漆遍数：乳胶漆一底两面 3. 部位：天棚	m2	91. 82	23. 2	2130. 22	
		其他装饰工程						
		给排水、采暖、燃气工程						
		配管、配线						
		分部分项合计					24380. 56	
		措施项目						
		单价措施合计						
本页小计							6206. 92	
合 计							24380. 56	

豫章师范学院（湾里校区）医务所部分改造工程

专业 （装饰）

设计阶段 施工图

万品国际工程设计有限公司

项目编号

日期

2026.3.16

建设单位/CLIENT:		
豫章师范学院		
项目名称/PROJECT:		
豫章师范学院（湾里校区）医务所部分改造工程		
子项目名称/SUB-PROJECT:		
区位图/REGIONAL LOCATION MAP :		
		
万品国际工程设计有限公司		
WanPin International Engineering Design Co., LTD.		
图纸名称/TITLE:		
施工图封面		
设计 DESIGNED	陈瑞庚	
校对 CHECKED	吕国芳	
专业负责人 CHIEF	单磊	
项目负责人 PROJECT CHIEF	单磊	
审核 IDENTIFIED	雷广武	
审定 APPROVED	焦时伦	
业务号/JOB NO.		
设计阶段/STATUS: 施工图		
专业/DISCIPLINE: 建筑		
比例/SCALE: 1:100		
出图日期/DATE: 2026. 3. 16		
图号/DRAWING NO. F-201		
版次 NO.	修改内容 DESCRIPTION	日期 DATE
条形码/BARCODE:		
版权所有，不得复制、套用。 ALL RIGHTS RESERVED, DON' T COPIED, REPRODUCED.		

序号	图纸名称	图纸编号	图幅	序号	图纸名称	图纸编号	图幅	序号	图纸名称	图纸编号	图幅
001	施工图封面	F-Z01	A2	028	A6#楼1层学生寝室立面图3	A6-L08	A2				
002	施工图目录表	F-Z02	A2	029	A6#楼1层学生寝室立面图4	A6-L09	A2				
003	设计说明（一）	F-Z03	A2	030	A6#楼1层学生寝室立面图5	A6-L10	A2				
004	设计说明（二）	F-Z04	A2								
005	装修项目环保质量说明表（一）	F-Z05	A2								
006	装修项目环保质量说明表（二）	F-Z06	A2								
007	A6#楼1层医务室原建筑平面图	A6-P01	A2								
008	A6#楼1层医务室局部拆除详图	A6-P02	A2								
009	A6#楼1层医务室平面详图	A6-P03	A2								
010	A6#楼1层医务室地面详图	A6-P04	A2								
011	A6#楼1层医务室顶面详图	A6-P05	A2								
012	A6#楼1层医务室立面索引图	A6-P06	A2								
013	A6#楼1层医务室立面图1	A6-L01	A2								
014	A6#楼1层医务室立面图2	A6-L02	A2								
015	A6#楼1层医务室立面图3	A6-L03	A2								
016	A6#楼1层医务室立面图4	A6-L04	A2								
017	A6#楼1层医务室立面图5	A6-L05	A2								
018	A6#楼1层医务室剖面图1	A6-S01	A2								
019	A6#楼1层学生寝室原建筑平面图	A6-P07	A2								
020	A6#楼1层学生寝室局部拆除详图	A6-P08	A2								
021	A6#楼1层学生寝室平面详图	A6-P09	A2								
022	A6#楼1层学生寝室地面详图	A6-P10	A2								
023	A6#楼1层学生寝室顶面详图	A6-P11	A2								
024	A6#楼1层学生寝室电气详图	A6-P12	A2								
025	A6#楼1层学生寝室立面材质索引图	A6-P13	A2								
026	A6#楼1层学生寝室立面图1	A6-L06	A2								
027	A6#楼1层学生寝室立面图2	A6-L07	A2								

建设单位/CLIENT:
豫章师范学院

项目名称/PROJECT:
豫章师范学院（湾里校区）医务所部分改造工程

子项目名称/SUB-PROJECT:

区位图/REGIONAL LOCATION MAP :



万品国际工程设计有限公司

WanPin International Engineering Design Co., LTD.

图纸名称/TITLE:
施工图目录表

设计 DESIGNED	陈瑞庚	
校对 CHECKED	吕国芳	
专业负责人 CHIEF	单磊	
项目负责人 PROJECT CHIEF	单磊	
审核 IDENTIFIED	雷广武	
审定 APPROVED	焦时伦	

业务号/JOB NO.

设计阶段/STATUS: 施工图

专业/DISCIPLINE: 建筑

比例/SCALE: 1:100

出图日期/DATE: 2026. 3. 16

图号/DRAWING NO. F-202

版次 NO.	修改内容 DESCRIPTION	日期 DATE

条形码/BARCODE:

版权所有，不得复制、套用。
ALL RIGHTS RESERVED, DON' T COPIED, REPRODUCED.

施工图设计说明			建设单位/CLIENT： 豫章师范学院	
			项目名称/PROJECT： 豫章师范学院（湾里校区）医务所部分改造工程	
			子项目名称/SUB-PROJECT：	
			区位图/REGIONAL LOCATION MAP：	
			万品国际工程设计有限公司 WanPin International Engineering Design Co., LTD.	
图纸名称/TITLE： 设计说明（一）				
设计 DESIGNED	陈瑞庚			
校对 CHECKED	吕国芳			
专业负责人 CHIEF	单磊			
项目负责人 PROJECT CHIEF	单磊			
审核 IDENTIFIED	雷广武			
审定 APPROVED	焦时伦			
业务号/JOB NO.				
设计阶段/STATUS: 施工图				
专业/DISCIPLINE: 建筑				
比例/SCALE: 1:100				
出图日期/DATE: 2026. 3. 16				
图号/DRAWING NO. F-203				
版次 NO.	修改内容 DESCRIPTION	日期 DATE		
条形码/BARCODE：				
版权所有，不得复制、套用。 ALL RIGHTS RESERVED, DON'T COPIED, REPRODUCED.				

装饰材料终检列表		
一、设计依据		
1、本工程的建设主管单位对室内方案设计或初步设计的批复文件，建设方的意见。		
2、当地消防、人防等有关主管部门对本工程初步设计方案设计的审批意见。		
3、本项目建筑工程设计完整的施工图设计文件（含建筑、结构、电气、给排水、暖通空调等专业）。		
4、无法提供原工程的建筑设计文件的部分翻建改造工程，以现场实测的数据数据、资料为依据。		
5、室内设计委托书（或合同）及经双方协商确认的补充协议中规定的设计范围、装修标准等内容。		
6、国家有关法律法规和现行工程建设标准规范：		
1)、《民用建筑设计统一规范》（GB50352—2019）		
2)、《钢结构设计规范》（GB50017—2017）		
3)、《建筑防火通用规范》（GB55037—2022）		
4)、《建筑装修装饰工程质量验收规范》（GB50210—2018）		
5)、《民用建筑工程室内环境污染控制规范》GB50325—2020		
6)、《民用建筑修缮工程查勘与设计规范》（JGJ/T117—2019）		
7)、《无障碍设计规范》（GB50763—2012）		
8)、《智能建筑设计标准》（GB/T50314—2015）		
9)、《建筑内部装修设计防火规范》（GB50222—2017）		
10)、《公共建筑节能设计标准》（GB50189—2015）		
11)、《民用建筑隔声设计规范》（GBJ118—2010）		
12)、《建筑照明设计标准》（GB50034—2013）		
13)、《建筑玻璃应用技术规程》（JGJ113—2015）		
14)、《建筑工程设计文件编制深度规定》（2016年版）		
15)、《建筑地面工程施工技术规程》（JGJ/T331—2014）		
16)、《民用建筑工程室内环境污染控制规范》（GB50325—2020）		
17)、《民用建筑通用规范》（GB55031—2022）		
其他与本工程设计有关的设计规范		
二、工程项目概况		
1、项目概况		
工程名称：豫章师范学院（湾里校区）医务所部分改造工程		
工程地址：江西省南昌市南昌豫章师范学院湾里校区；		
建设单位：豫章师范学院；		
楼栋号：学生公寓A6#楼；建筑分类：多层建筑，使用功能：宿舍		
建筑面积；地上建筑面积；占地面积；		
结构类型：框架结构；建筑层数：地上层；建筑高度：m		
建筑耐火等级为：；		
2、工程原始状况		
原建筑为合法建筑，各地块按土建各专业施工完成后关于室内施工		
3、室内装饰装修设计的主要范围和内容		
三、内装饰材料		
1、本工程所用材料、设备的品种、规格、性能应符合国家现行产品标准的规定并符合：		
《建筑内部装修设计防火规范》	GB50222—2017	
《室内装饰装修材料人造板及其制品中甲醛释放限量》	GB18580	
《室内装饰装修材料溶剂型木器涂料中有害物质限量》	GB18581	
《室内装饰装修材料内墙涂料中有害物质限量》	GB18582	
《室内装饰装修材料胶粘剂中有害物质限量》	GB18583	
《室内装饰装修材料木家具中有害物质限量》	GB18584	
《室内装饰装修材料壁纸中有害物质限量》	GB18585	
《室内装饰装修材料聚氯乙烯卷材地板中有害物质限量》	GB18586	
《室内装饰装修材料地毯、地毯衬垫及地毯胶粘剂有害物质释放限量》	GB18587	
《混凝土外加剂中释放氯的限制》	GB18588	
《建筑材料放射性核素限量》	GB6566	

《室内用水性阻燃剂、防水剂、防腐剂的有害物质限量》	GB50325
2、本工程所用的各种装修材料及产品，根据设计方提供的材料规格、品质、颜色等技术条件，由施工单位提供材料样板，并提供材料合格证书、使用说明书及环保、防火性能检测报告，进口产品应提供入境商品检验合格证明。经建设方、设计单位、监理单位确认后进行封样并据此进行竣工验收。	
3、设计人未指定的材料及设备，施工单位选用时应符合国家现行标准外还应遵守：	
1) 优先使用可重复使用、可循环使用、可再生使用的材料；	
2) 优先使用有先进节能、环保及改进室内空气品质技术的制品及材料；	
3) 严禁使用国家明令淘汰的产品、材料；	
4) 经设计方可后方可订货及现场安装。	
4、按设计要求对不具备防火、防蛀和防霉条件的装饰装修所用材料进行处理。	
5、现场配制的材料应按设计要求或产品说明书制作。	
四、防火设计	
1、设计原则及设计依据	
1) 本工程设计遵循原上设计的防火分区、防烟分区、人员疏散等各项防火措施。	
2) 本工程执行现行国家标准《建筑内部装修设计防火规范》GB50222—2017中对装修材料的燃烧性能等级要求的相关规定。	
3) 燃烧性能等级B2级材料，经阻燃处理后，达到B1级方可使用。	
？本装修设计为硬装设计，未出现软装材料，业主自购软装均应符合消防要求	
？对木质装饰装修材料进行防火涂料涂刷前，应对其表面进行清油。涂刷至少分两次进行，且第二次涂刷应在第一次涂刷的涂层干后进行，涂层量应不小于600g/㎡。经阻燃处理后，达到B1级方可使用。	
2、装修施工注意事项	
1) 施工应符合《建筑内部装修防火施工及验收规范》GB50354的规定。	
2) 对进入施工现场具有较大设计要求的装饰材料，应检查其燃烧性能或耐火极限、防火性能检验报告、合格证等技术文件，并填写进场验收记录。	
3) 每层应确保通向疏散楼梯的交通畅通，在安全出口及疏散楼梯间，均设有疏散指示灯及明显标志，内装修不应妨碍消防和疏散走道的正常使用。	
4) 建筑内部消火栓不应被装修物遮蔽，消火栓门应有明显标识。	
5) 当照明灯具的高温部位靠近木质制品或其他非A级材料时，应采取隔热、散热等防火保护措施，灯具使用材料的燃烧性能不应低于B1级。	
6) 变形缝两侧的基层应采用A级材料。	
7) 配电箱安装在不低于B1级的装修材料上。	
五、防水工程	
1、本工程中墙面采用1.0厚JSⅡ型防水，地面采用1.5厚JSⅡ型防水涂料做法。构造做法见国际图标集《工程做法》05J909—LD16。	
2、烟道阳角处地面300MM、墙面上翻300MM。卫生间地面做防水，墙面上翻1800MM。卫生间外墙上翻200MM，地面门口向外凸300MM，阳台推拉门两侧墙体内墙上翻300MM。	
3、防水工程应在地面、墙面隐蔽工程完毕并验收合格后进行，其施工方法应符合国家现行标准、规范的有关规定及防水设计构造做法。	
4、防水材料的性能应符合国家现行有关标准的规定，并应有产品合格证书。	
5、防水工程应做不少于24h的蓄水试验，合格后办理隐蔽工程验收签证。	
6、施工环境温度应符合防水材料的技术要求，并宜在5℃以上。	
7、基层表面应平整，不得有松动、空鼓、起砂、开裂等缺陷，含水率应符合防水材料的施工要求。	
8、地漏、套管、卫生洁具根部、阴阳角等部位，应先做防水附加层。	
9、水泥砂浆保护层20厚，强度为M10。	
六、内隔墙工程	
1、墙体的基础部分见结构；	
2、承重钢筋混凝土墙体见结构，混合结构的承重砌体墙详建施图；	
3、±0.000以上地上非承重外墙为蒸压加气砼砌块，地上非承重内墙为蒸压加气砼砌块，	
卫生间、厨房隔墙为陶粒加气混凝土砌块	
4、不同墙体材料的连接处均按结构构造配置拉墙筋，详见结构图，遇框架构体外墙，填充墙不同墙体材料连接，按块做格网时应加设不小于300宽的钢丝网。	
5、当墙长大于5m或大门口窗门口做法详结构；当墙高大于4m时洞口做法详结构。	

6、防火墙应砌至上层楼板底或梁底，缝隙处应填实，墙身洞口应用非燃烧材料填实。其他到顶的墙体应与梁、板底顶紧，不到顶端顶部做C20钢筋混凝土压顶；
7、室内墙面、柱面粉刷阳角处一律用1：2水泥砂浆做护角线，通高，每侧宽度60；
8、凡砼表面抹灰，必须对基层进行喷浆处理，在砼墙体与砖墙连接处用耐碱玻纤网格布加强后再粉面，宽不小于300；
9、门窗洞或墙洞过梁选用及做法，详见结构工程说明或详见结构专业有关图纸；
10、墙体定位尺寸除注明外，其余均指墙厚中心；图中隔墙定位未注明者均位于轴线上或相邻两轴线正中；
11、管道竖井墙体除钢筋混凝土墙外，宣传管道安装完毕后，根据结构验收或建筑控制的竖井位置尺寸砌筑，其井壁应用耐火；耐火不低于1小时的不燃烧体，井壁上检查门应为乙级防火门；除特殊注明外，管道检修门洞底做C20混凝土圈边高度及宽度见图纸，部分须设墙安装支架的竖井，应考虑支架荷载及墙承载力，加设钢筋混凝土圈边；
12、墙体防潮层：在室内地坪下约60处做20厚1:2水泥砂浆内加3~5%防水剂的墙体防潮层（在此标高为钢筋混凝土构造时可不做），当墙体两侧的室内地坪有高差时，应在高差范围的墙身内侧做20厚1:2水泥砂浆防潮层，如埋土侧为室外，还应刷1.5厚聚氨酯防水涂料（或其它防潮材料）；
13、卫生间、阳台板等水浸部位以及顶面净宽大于200的线脚立墙等处易积水部位，砖砌墙底部应做200高C20细石混凝土翻边；
14、墙体管道及封堵 钢筋混凝土墙上的预留见结构和设备图，砌体墙预留预埋见建施和设备图； 预留管的封堵：凡水、电、暖、风、管道穿墙及楼板时均需预留孔或预留套管，不得随意，为保证设备管道预埋正
C20混凝土圈边高度及宽度见图纸，部分须设墙安装支架的竖井，应考虑支架荷载及墙承载力，加设钢筋混凝土圈边；
图纸预埋或预埋；预埋变径及墙预埋的封堵，应在双端分别增设套管，套管与穿墙管之间嵌柔性防水材料，防火墙上预留的封堵为防火材料；
若配电箱、消火栓箱等预留洞洞厚时，背面应做钢丝网粉刷，网宽每边大于洞口300。所有管道和洞口，应确保砂浆饱满，其内侧内墙做法随墙抹平。
外墙在底层架空板圈边圈边1：2水泥砂浆找平，刷1.5厚水泥基渗透结晶型防水涂料，外墙、卫生间、靠水池处墙面面层砂浆找平后刷1.5厚水泥基渗透结晶型防水涂料。外墙门窗洞口外侧金属框与防水层及墙面层交接处应留10x10（宽x深）的凹槽，并嵌填高弹性密封胶材料。
禁止使用散装水泥。
七、（楼）地面装修工程
1、本工程（楼）地面装修应符合《建筑地面设计规范》GB50037的规定，应符合《建筑地面工程施工质量验收规范》GB50209—2002的规定。
2、有水房间的（楼）地面，应低于相邻房间或做挡水门槛。图中未注明坡度者，均应在地漏周围1m范围内做1%坡度坡向地漏。
3、（楼）地面楼面工程，应在墙、柱墙面、吊顶（龙骨）、门框及（楼）地面内各种埋件、管线安装完毕并经验收合格后进行施工。
4、材料要求： 1) 实木地板性能应符合国家标准《实木地板》GB/T15036的规定，含水率应为8%~12%。 2) 实木复合地板性能应符合国家标准《实木复合地板》GB/T18103的规定。 3) 天然大理石板材性能应符合行业标准《天然大理石建筑板材》JC/T799的规定。 4) 天然花岗石板材性能应符合国家标准《天然花岗石建筑板材》GB/T18601的规定。 5) 陶瓷地砖性能应符合国家标准《陶瓷砖》GB/T4100的规定。 6) 人造石材台面板质量应符合有关标准的规定。 7) 地毯、地毯衬垫及地毯胶粘剂有害物质释放量应符合《室内装饰装修材料地毯、地毯衬垫及地毯胶粘剂有害物质释放限量》GB18587的规定。
八、吊顶工程
1、本工程吊顶应符合《建筑室内吊顶工程技术规程》CECS209:2008的规定。
2、本工程所选用的吊顶材料为 纸面石膏板、铝扣板。
3、吊杆及龙骨的安装间距、配件的安装方式应符合设计要求，后置埋件、钢筋吊杆应进行防腐处理。 木质材料应进行防腐、防火、防蛀处理。所有在天花平面上暴露的物件，布局均按照综合平面图进行。 行。吊杆龙骨在运输安装时，不得碰撞、碰撞。龙骨在运输安装时，不得碰撞、碰撞。龙骨应平放，防止变形。各类面板不应有气泡、起皮、裂纹、缺角、污垢和图案不完整等缺陷，表面应平整，边缘应整齐，色泽应统一。
4、安装： 1) 龙骨安装


一.无机非金属建筑主体材料和装修材料				3.装修工程室内用溶剂型涂料和木器用溶剂型腻子，，应按其规定的最大稀释比例混合后，测定VOC和苯、甲苯+二甲苯+乙苯的含量,其限量应			
1.装修项目所使用的砂、石、砖、砌块、水泥、混凝土、混凝土预制构件等无机非金属建筑主体材料的放射性限量，应符合下表的规定。				符合下表规定。			
无机非金属建筑主体材料的放射性限量				室内用溶剂型涂料和木器用溶剂型腻子中VOC、苯、甲苯+二甲苯+乙苯限量			
测定项目	限 量			涂料类别	VOC (g / L)	苯（%）	甲苯+二甲苯+乙苯（%）
内照射指数Ira	≤1.0			醇酸类涂料	≤500	≤0.3	≤5
外照射指数Iy	≤1.0			硝基类涂料	≤720	≤0.3	≤30
2.装修项目所使用的无机非金属装修材料，包括石材、建筑卫生陶瓷、石膏板、吊顶材料、无机瓷质砖粘结材料等，进行分类时，其放射性限量应				聚氨酯类涂料	≤670	≤0.3	≤30
符合下表的规定。				酚醛防锈漆	≤270	≤0.3	—
无机非金属装修材料放射性限量				其他溶剂型涂料	≤600	≤0.3	≤30
测定项目	限 量			木器用溶剂型腻子	≤550	≤0.3	≤30
	A	B		四.胶 粘 剂			
内照射指数Ira	≤1.0	≤1.3		1.装修工程室内用水性胶粘剂，应测定挥发性有机化合物（VOC）和游离甲醛的含量,其限量应符合下表规定。			
外照射指数Iy	≤1.3	≤1.9		室内用水性胶粘剂中VOC和游离甲醛限量			
3.装修项目所使用的加气混凝土和空心率(孔洞率)大于25%的空心砖、空心砌块等建筑主体材料，其放射性限量应符合下表的规定				测 定 项 目	限 量		
加气混凝土和空心率大于25%的建筑主体材料放射性限量				聚乙酸乙烯酯胶粘剂	橡胶类胶粘剂	聚氨酯类胶粘剂	胶粘剂
测定项目	限 量			挥发性有机化合物（VOC）(g / L)	≤ 110	≤250	≤100
表面氡析出率[Bq/ (m2·s)]	≤0.015			游离甲醛（g / kg）	≤1.0	≤1.0	—
内照射指数Ira	≤1.0			2.装修工程室内用溶剂型胶粘剂，应测定其挥发性有机化合物（VOC）和苯、甲苯+二甲苯的含量,其限量应符合下表规定。			
外照射指数Iy	≤1.3			室内用溶剂型胶粘剂中VOC、苯、甲苯+二甲苯限量			
二.人造木板及饰面人造木板				测 定 项 目	限 量		
1.装修工程室内人造木板及饰面人造木板,必须测定游离甲醛含量或游离甲醛释放量,其限量应符合下表规定。				氯丁橡胶胶粘剂	SBS胶粘剂	聚氨酯类胶粘剂	其他胶粘剂
环境测试舱法测定游离甲醛释放量限量				苯（g / kg）	≤ 5.0		
级 别	限 量（mg/m³）		使用范围	甲苯+二甲苯（g / kg）	≤200	≤150	≤150
E0	≤0.5		可直接使用室内	挥发性有机物(g / L)	≤700	≤650	≤700
E1	≤0.15		可直接使用室内	五.水性处理剂			
E2	≤5.0		经饰面处理后达到E1级方可使用室内	1.装修工程室内用水性阻燃剂（包括防火涂料）、防水剂、防腐剂等水性处理剂，应测定游离甲醛的含量,其限量应符合下表规定。			
三.涂 料				室内用水性处理剂中游离甲醛限量			
2.装修工程室内用水性涂料和水性腻子，应测定游离甲醛的含量				测定项目	限 量		
室内用水性涂料和水性腻子中游离甲醛限量				游离甲醛（mg / kg）	≤100		
测定项目	限 量（mg/m³）			六.其他材料			
	水性涂料	水性腻子		1.装修工程室内用的能释放氨的阻燃剂、混凝土外加剂，氨的释放量不应大于0.10%。			
游离甲醛（mg / kg）	≤100			2.装修工程室内用的能释放甲醛的混凝土外加剂，其游离甲醛含量不应大于500mg/kg			

建设单位/CLIENT： 豫章师范学院		
项目名称/PROJECT： 豫章师范学院（湾里校区）医务所部分改造工程		
子项目名称/SUB-PROJECT：		
区位图/REGIONAL LOCATION MAP：		
 万品国际工程设计有限公司 WanPin International Engineering Design Co., LTD.		
图纸名称/TITLE： 装修项目环保质量说明表（一）		
设计 DESIGNED	陈瑞庚	
校对 CHECKED	吕国芳	
专业负责人 CHIEF	单磊	
项目负责人 PROJECT CHIEF	单磊	
审核 IDENTIFIED	雷广武	
审定 APPROVED	焦时伦	
业务号/JOB NO.		
设计阶段/STATUS: 施工图		
专业/DISCIPLINE: 建筑		
比例/SCALE: 1:100		
出图日期/DATE: 2026. 3. 16		
图号/DRAWING NO. F-205		
版次 NO.	修改内容 DESCRIPTION	日期 DATE
条形码/BARCODE：		
版权所有，不得复制、套用。 ALL RIGHTS RESERVED, DON' T COPIED, REPRODUCED.		

3.装修工程室内用的黏合木结构材料，游离甲醛释放量不应大于0.12mg/m2			5.民用建筑工程验收时，对采用集中通风的公共建筑工程，应进行室内新风量的检测，检测结果应符合设计和现行国家标准《民用建筑供暖通风与空气调节设计规范》GB 50736的有关规定。
4.装修工程室内装修时，所使用的壁布、帷幕等游离甲醛释放量不应大于0.12mg/m2			6.民用建筑室内空气中氨浓度检测宜采用泵吸静电收集色谱分析法、泵吸闪烁法、泵吸脉冲电离室法、活性炭盒-低本底多道γ谱仪法，测量结果不确定度不应大于25%(k=2)，
5.装修工程室内用内壁纸中甲醛含量不应大于120mg/kg			方法的探测下限不应大于10Bq/m3。
6.装修工程室内用聚氯乙烯卷材地板中挥发物含量,其限量应符合下表规定。			7.民用建筑室内空气中甲醛检测方法，应符合现行国家标准《公共场所卫生检验方法 第2部分：化学污染物》GB/T 18204. 2中AHMT分光光度法的规定。
聚氯乙烯卷材地板中挥发物限量			8.民用建筑室内空气中甲醛检测，可采用简便取样仪器检测方法，甲醛简便取样仪器检测方法应定期进行校准，测量范围不大于0. 50μmol/mol时，最大允许示值误差应为±0. 05μmol/mol。
名 称	有害物质项目	限量（mg/m2）	当发生争议时，应以现行国家标准《公共场所卫生检验方法 第2部分：化学污染物》GB/T 18204. 2中AHMT分光光度法的测定结果为准。
发泡类卷材地板	玻璃纤维基材	≤75	9.民用建筑室内空气中氨检测方法应符合现行国家标准《公共场所卫生检验方法 第2部分：化学污染物》GB/T 18204. 2中靛酚蓝分光光度法的规定。
	其他基材	≤35	10.民用建筑室内空气中苯、甲苯、二甲苯的检测方法，应符合本标准附录D的规定。
非发泡类卷材地板	玻璃纤维基材	≤40	11.民用建筑工程验收时，应抽检每个建筑单体有代表性的房间室内环境污染物浓度，氨、甲醛、苯、甲苯、二甲苯、TVOC的抽检量不得少于房间总数的5%，
	其他基材	≤10	每个建筑单体不得少于3间，当房间总数少于3间时，应全数检测。
七：室内环境污染控制标准说明			11.幼儿园、学校教室、学生宿舍、老年人照料房屋设施室内装饰装修验收时，室内空气中氨、甲醛、苯、甲苯、二甲苯、TVOC的抽检量不得少于房间总数的50%，且不得少于20间。
依据《民用建筑工程室内环境污染控制标准》GB 50325-2020，对民用建筑工程及室内装饰装修工程进行室内环境质量验收。			当房间总数不大于20间时，应全数检测。
1.民用建筑工程及室内装饰装修工程的室内环境质量验收，应在工程完工不少于7d后、工程交付使用前进行。			12.当进行民用建筑工程验收时，室内环境污染物浓度检测点数应符合表6. 0. 15的规定
2.民用建筑工程竣工验收时，应检查下列资料：			≤50m²:设1个检测点；
1) .工程地质勘察报告、工程地点土壤中氨浓度或氨析出率检测报告、高土壤氨工程地点土壤天然放射性核素镭-226、钍-232、钾-40含量检测报告；			50~100m²:设2个检测点；
2) .涉及室内新风量的设计、施工文件，以及新风量检测报告；			100~500m²:不少于3个检测点；
3) .涉及室内环境污染控制的施工图设计文件及工程设计变更文件；			500~1000m²:不少于5个检测点；
4) .建筑主体材料和装饰装修材料的污染物检测报告、材料进场检验记录、复验报告；			1000~3000:不少于6个检测点；
5) .与室内环境污染控制有关的隐蔽工程验收记录、施工记录；			≥3000m²:每1000m² 不少于3个点
6) .样板间的室内环境污染物浓度检测报告(不做样板间的除外)；			13.当房间内有2个及以上检测点时，应采用对角线、斜线、梅花状均衡布点，并应取各点检测结果的平均值作为该房间的检测值。
7) .室内空气中污染物浓度检测报告。			14.民用建筑工程验收时，室内环境污染物浓度现场检测点应距房间地面高度0. 8m~1. 5m，距房间内墙面不应小于0. 5m。检测点应均匀分布，且应避开通风道和通风口。
3.民用建筑工程所用建筑主体材料和装饰装修材料的类别、数量和施工工艺等，应满足设计要求并符合本标准有关规定。			15.当对民用建筑室内环境中的甲醛、苯、甲苯、二甲苯、TVOC浓度检测时，装饰装修工程中完成的固定家具应保持正常使用状态；采用集中通风的民用建筑工程，
4.民用建筑工程竣工验收时，必须进行室内环境污染物浓度检测，其限量应符合表6. 0. 4的规定。			应在通风系统正常运行的条件下进行；采用自然通风的民用建筑工程，检测应在对外门窗关闭1h后进行。
民用建筑工程室内环境污染物浓度限量			16.民用建筑室内环境中氨浓度检测时，对采用集中通风的民用建筑工程，应在通风系统正常运行的条件下进行；采用自然通风的民用建筑工程，应在房间的对开门窗关闭24h以后进行。
污 染 物	I类民用建筑工程	Ⅱ类民用建筑工程	I类建筑无架空层或地下车库结构时，一、二层房间抽检比例不宜低于总抽检房间数的40%。
氨(Bq/m3)	≤200	≤400	17.土壤氨浓度大于30000Bq/m3的高氨地区及高钍地区的I类民用建筑室内氨浓度超标时，应对建筑一层房间开展氡-220污染调查评估，并根据情况采取措施。
甲醛(mg/m3)	≤0.08	≤0.1	18.当抽检的所有房间室内环境污染物浓度的检测结果符合本标准表6. 0. 4的规定时，应判定该工程室内环境质量合格。
苯(mg/m3)	≤0.09	≤0.09	19.当室内环境污染物浓度检测结果不符合本标准表6. 0. 4规定时，应对不符合项目再次加倍抽样检测，并应包括原不合格的同类型房间及原不合格房间；当再次检测的结果符合
氡(mg/m3)	≤0.2	≤0.2	本标准表6. 0. 4的规定时，应判定该工程室内环境质量合格。再次加倍抽样检测的结果不符合本标准规定时，应查找原因并采取采取措施进行处理，直至检测合格。
TVOC (mg/m3)	≤0.5	≤0.6	20.室内环境污染物浓度检测结果不符合本标准表6. 0. 4规定的民用建筑工程，严禁交付投入使用。
注：1 污染物浓度测量值，除氨外均指室内污染物浓度测量值扣除室外上风向空气中污染物浓度测量值(本底值)后的测量值			
2 污染物浓度测量值的极限值判定，采用全数值比较法。			


建设单位/CLIENT： 豫章师范学院		
项目名称/PROJECT： 豫章师范学院（湾里校区）医务所部分改造工程		
子项目名称/SUB-PROJECT：		
区位图/REGIONAL LOCATION MAP：		
 万品国际工程设计有限公司 WanPin International Engineering Design Co., LTD.		
图纸名称/TITLE： 装修项目环保质量说明表（一）		
设计 DESIGNED	陈瑞庚	
校对 CHECKED	吕国芳	
专业负责人 CHIEF	单磊	
项目负责人 PROJECT CHIEF	单磊	
审核 IDENTIFIED	雷广武	
审定 APPROVED	焦时伦	
业务号/JOB NO.		
设计阶段/STATUS： 施工图		
专业/DISCIPLINE： 建筑		
比例/SCALE： 1:100		
出图日期/DATE： 2026. 3. 16		
图号/DRAWING NO. F-206		
版次 NO.	修改内容 DESCRIPTION	日期 DATE
条形码/BARCODE：		
版权所有，不得复制、套用。 ALL RIGHTS RESERVED, DON'T COPIED, REPRODUCED.		

Autodesk

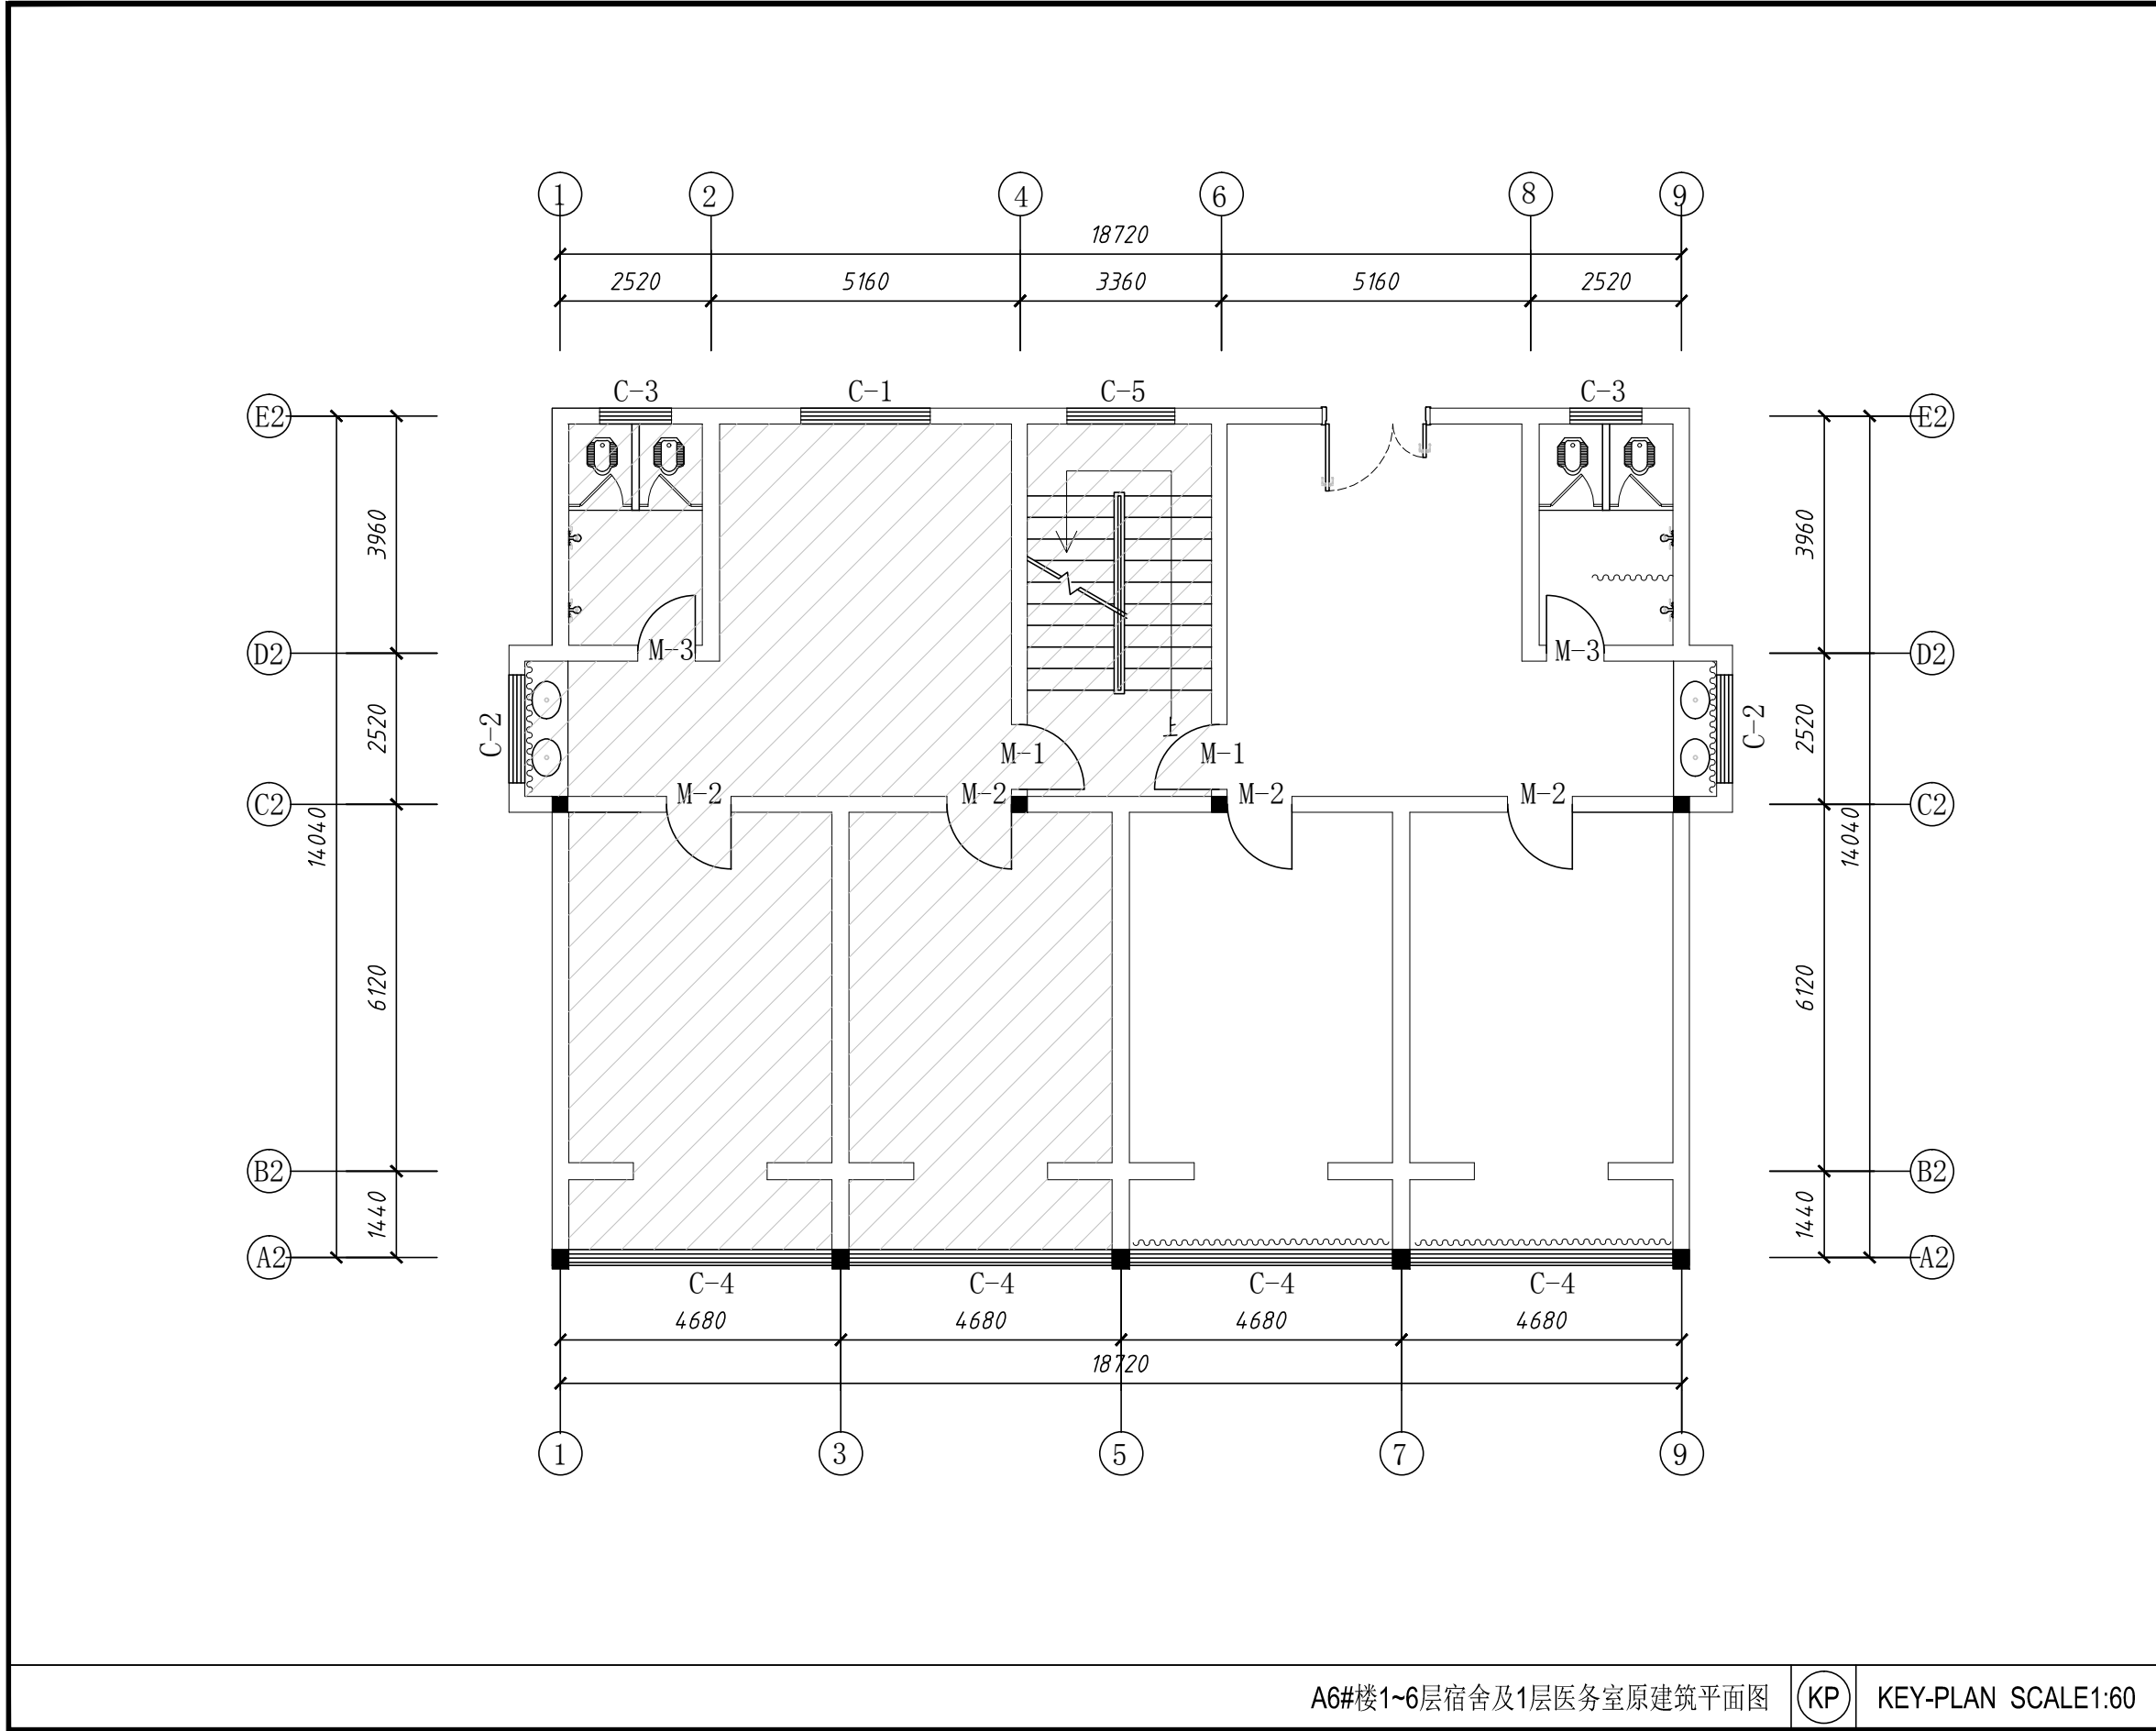

Autodesk

Autodesk

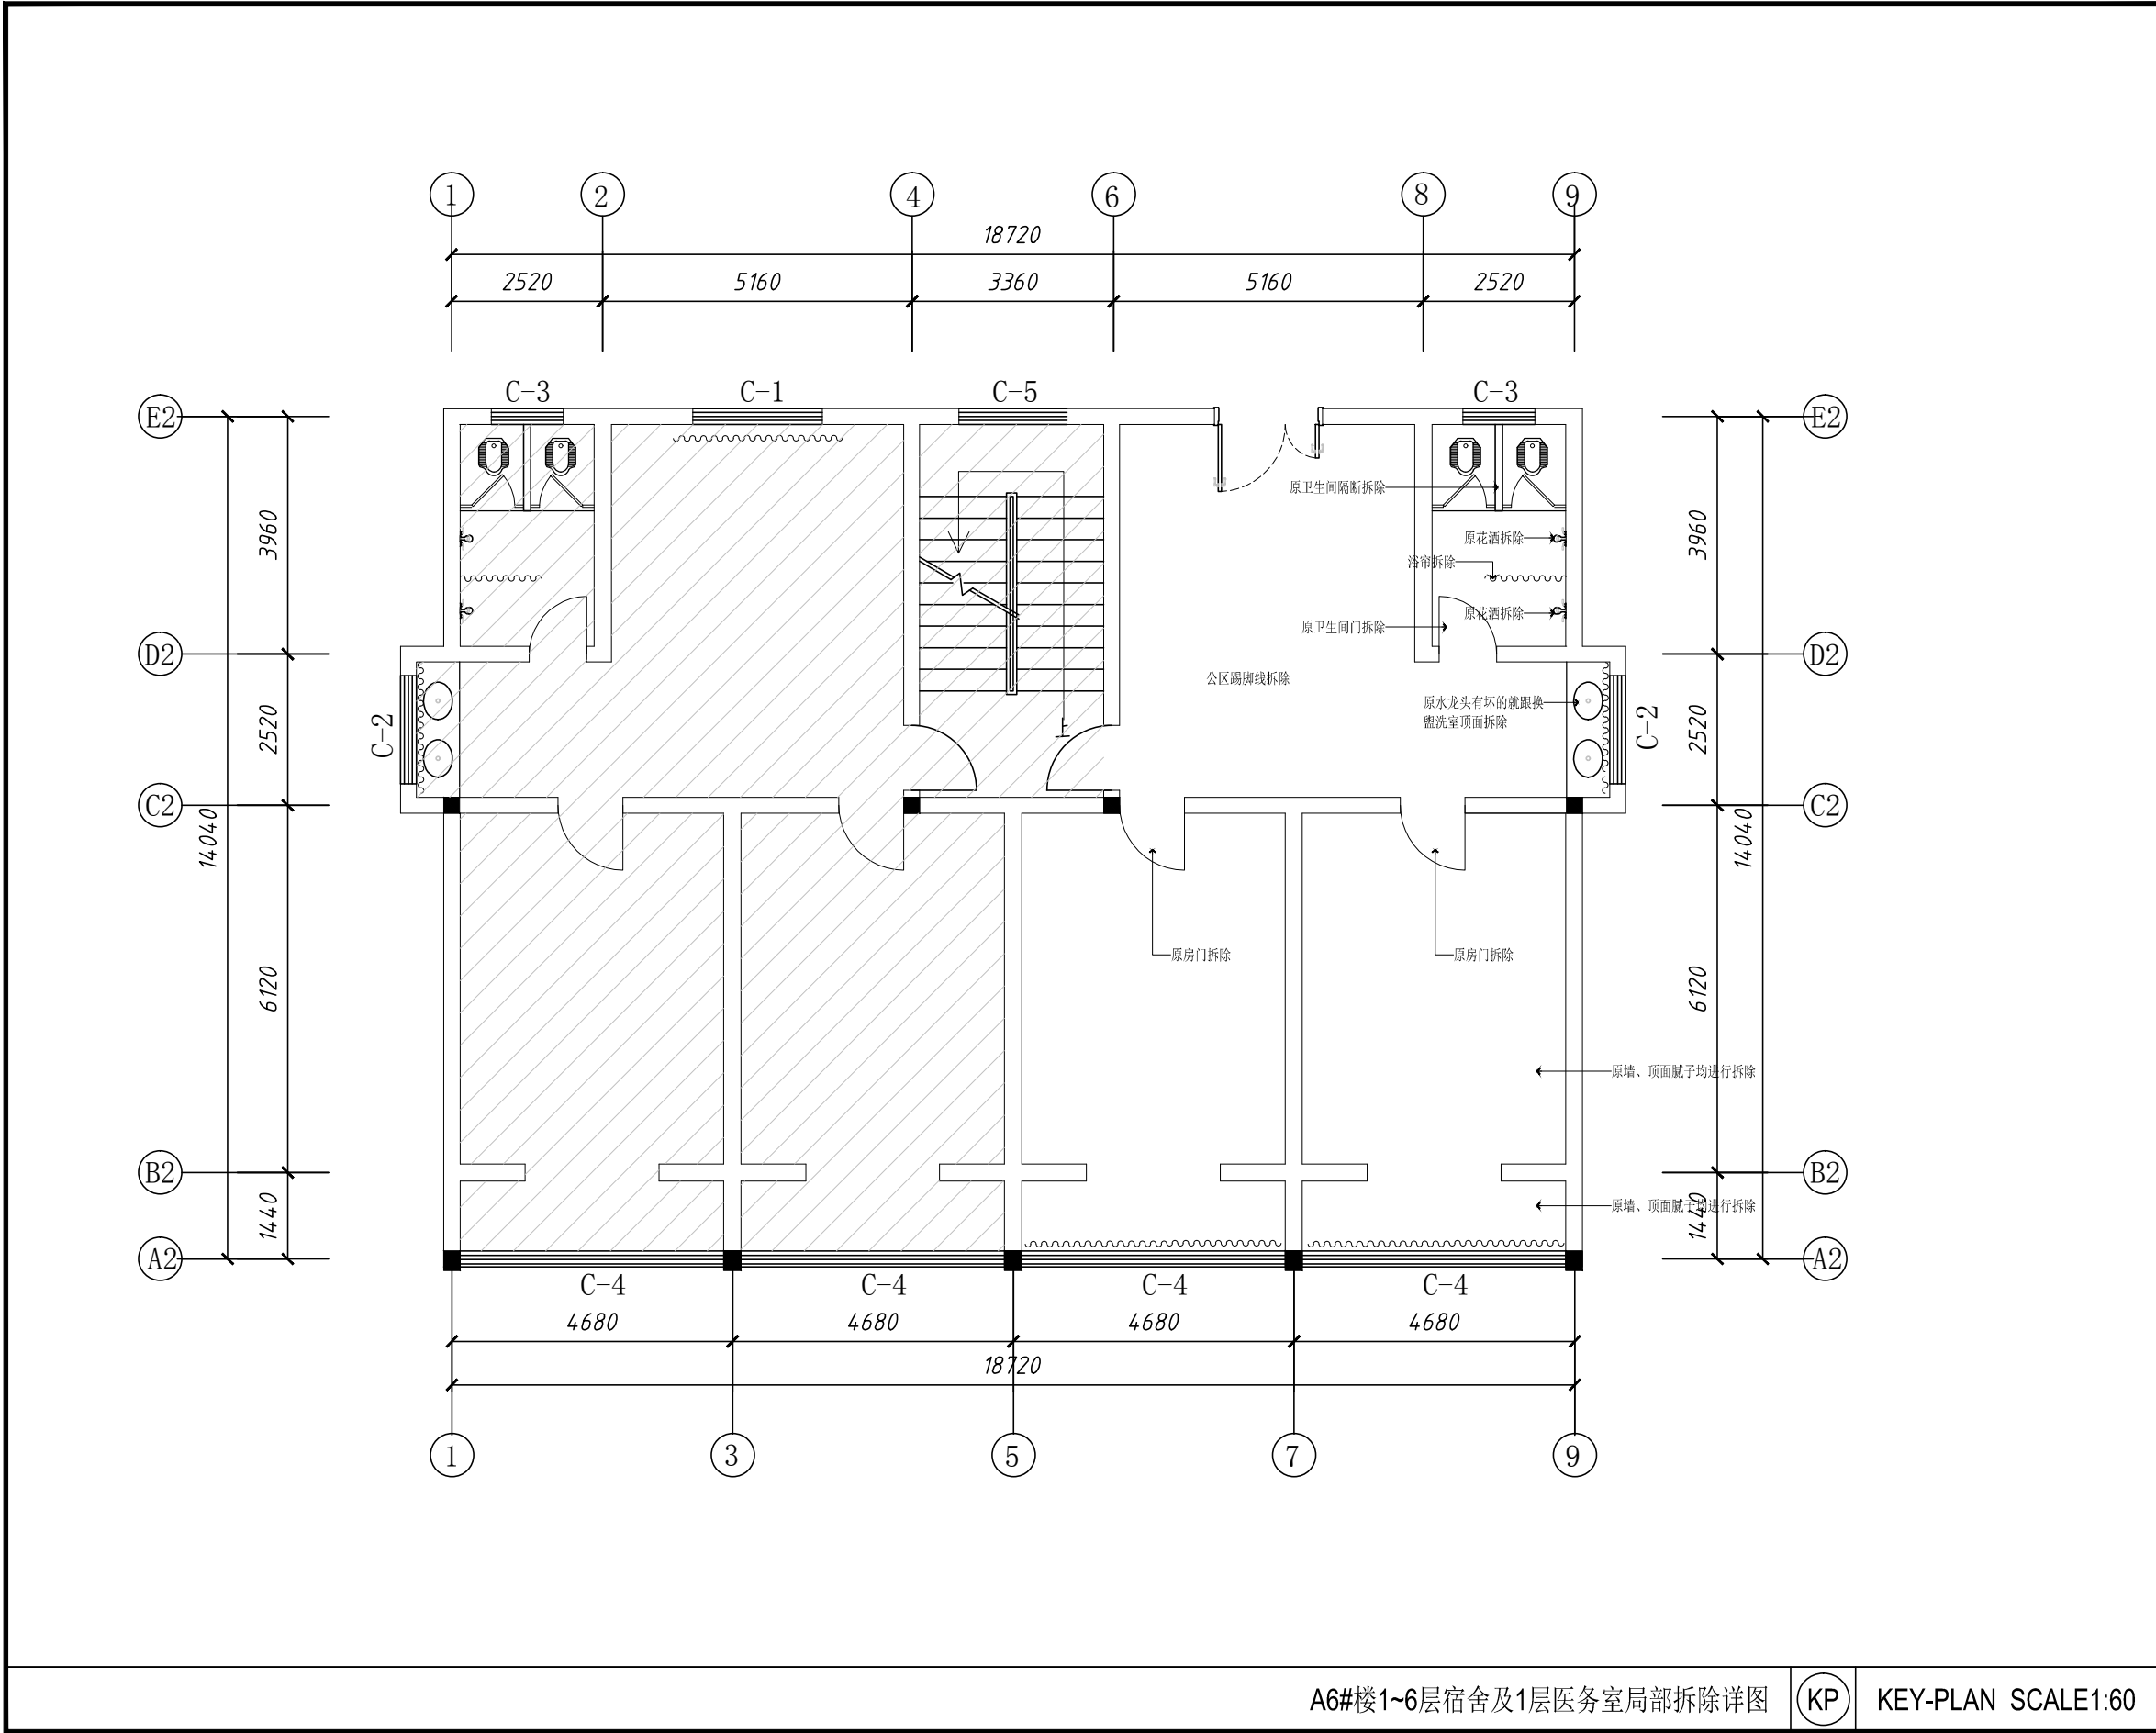


建设单位/CLIENT:		
豫章师范学院		
项目名称/PROJECT:		
豫章师范学院（湾里校区）医务所部分改造工程		
子项目名称/SUB-PROJECT:		
区位图/REGIONAL LOCATION MAP :		
万品国际工程设计有限公司		
WanPin International Engineering Design Co., LTD.		
图纸名称/TITLE:		
A6#楼1层医务室局部拆除详图		
设计 DESIGNED	陈瑞庚	陈瑞庚
校对 CHECKED	吕国芳	吕国芳
专业负责人 CHIEF	单磊	单磊
项目负责人 PROJECT CHIEF	单磊	单磊
审核 IDENTIFIED	雷广武	雷广武
审定 APPROVED	焦时伦	焦时伦
业务号/JOB NO.		
设计阶段/STATUS: 施工图		
专业/DISCIPLINE: 建筑		
比例/SCALE: 1:100		
出图日期/DATE: 2026. 3. 16		
图号/DRAWING NO. A6-P02		
版次 NO.	修改内容 DESCRIPTION	日期 DATE
条形码/BARCODE:		
版权所有，不得复制、套用。 ALL RIGHTS RESERVED, DON'T COPIED, REPRODUCED.		

A6#楼1~6层宿舍及1层医务室局部拆除详图



KEY-PLAN SCALE1:60

Autodesk

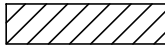 非装修区域

A6#楼装饰区域为1层医务所。面积共计88平米

A6#楼1~6层宿舍及1层医务室平面详图

（KP）

KEY-PLAN SCALE1:60

建设单位/CLIENT:
豫章师范学院

项目名称/PROJECT:
豫章师范学院（湾里校区）医务所部分改造工程

子项目名称/SUB-PROJECT:

区位图/REGIONAL LOCATION MAP :


万品国际工程设计有限公司
WanPin International Engineering Design Co., LTD.

图纸名称/TITLE:
A6#楼1层医务室平面详图

设计 DESIGNED	陈瑞庚	
校对 CHECKED	吕国芳	
专业负责人 CHIEF	单磊	
项目负责人 PROJECT CHIEF	单磊	
审核 IDENTIFIED	雷广武	
审定 APPROVED	焦时伦	

业务号/JOB NO.

设计阶段/STATUS: 施工图

专业/DISCIPLINE: 建筑

比例/SCALE: 1:100

出图日期/DATE: 2026. 3. 16

图号/DRAWING NO. A6-P03

版次 NO.	修改内容 DESCRIPTION	日期 DATE


条形码/BARCODE:

版权所有，不得复制、套用。
ALL RIGHTS RESERVED,DON'T COPIED, REPRODUCED.



版权所有，不得复制、套用。
ALL RIGHTS RESERVED, DON'T COPIED, REPRODUCED.

Autodesk

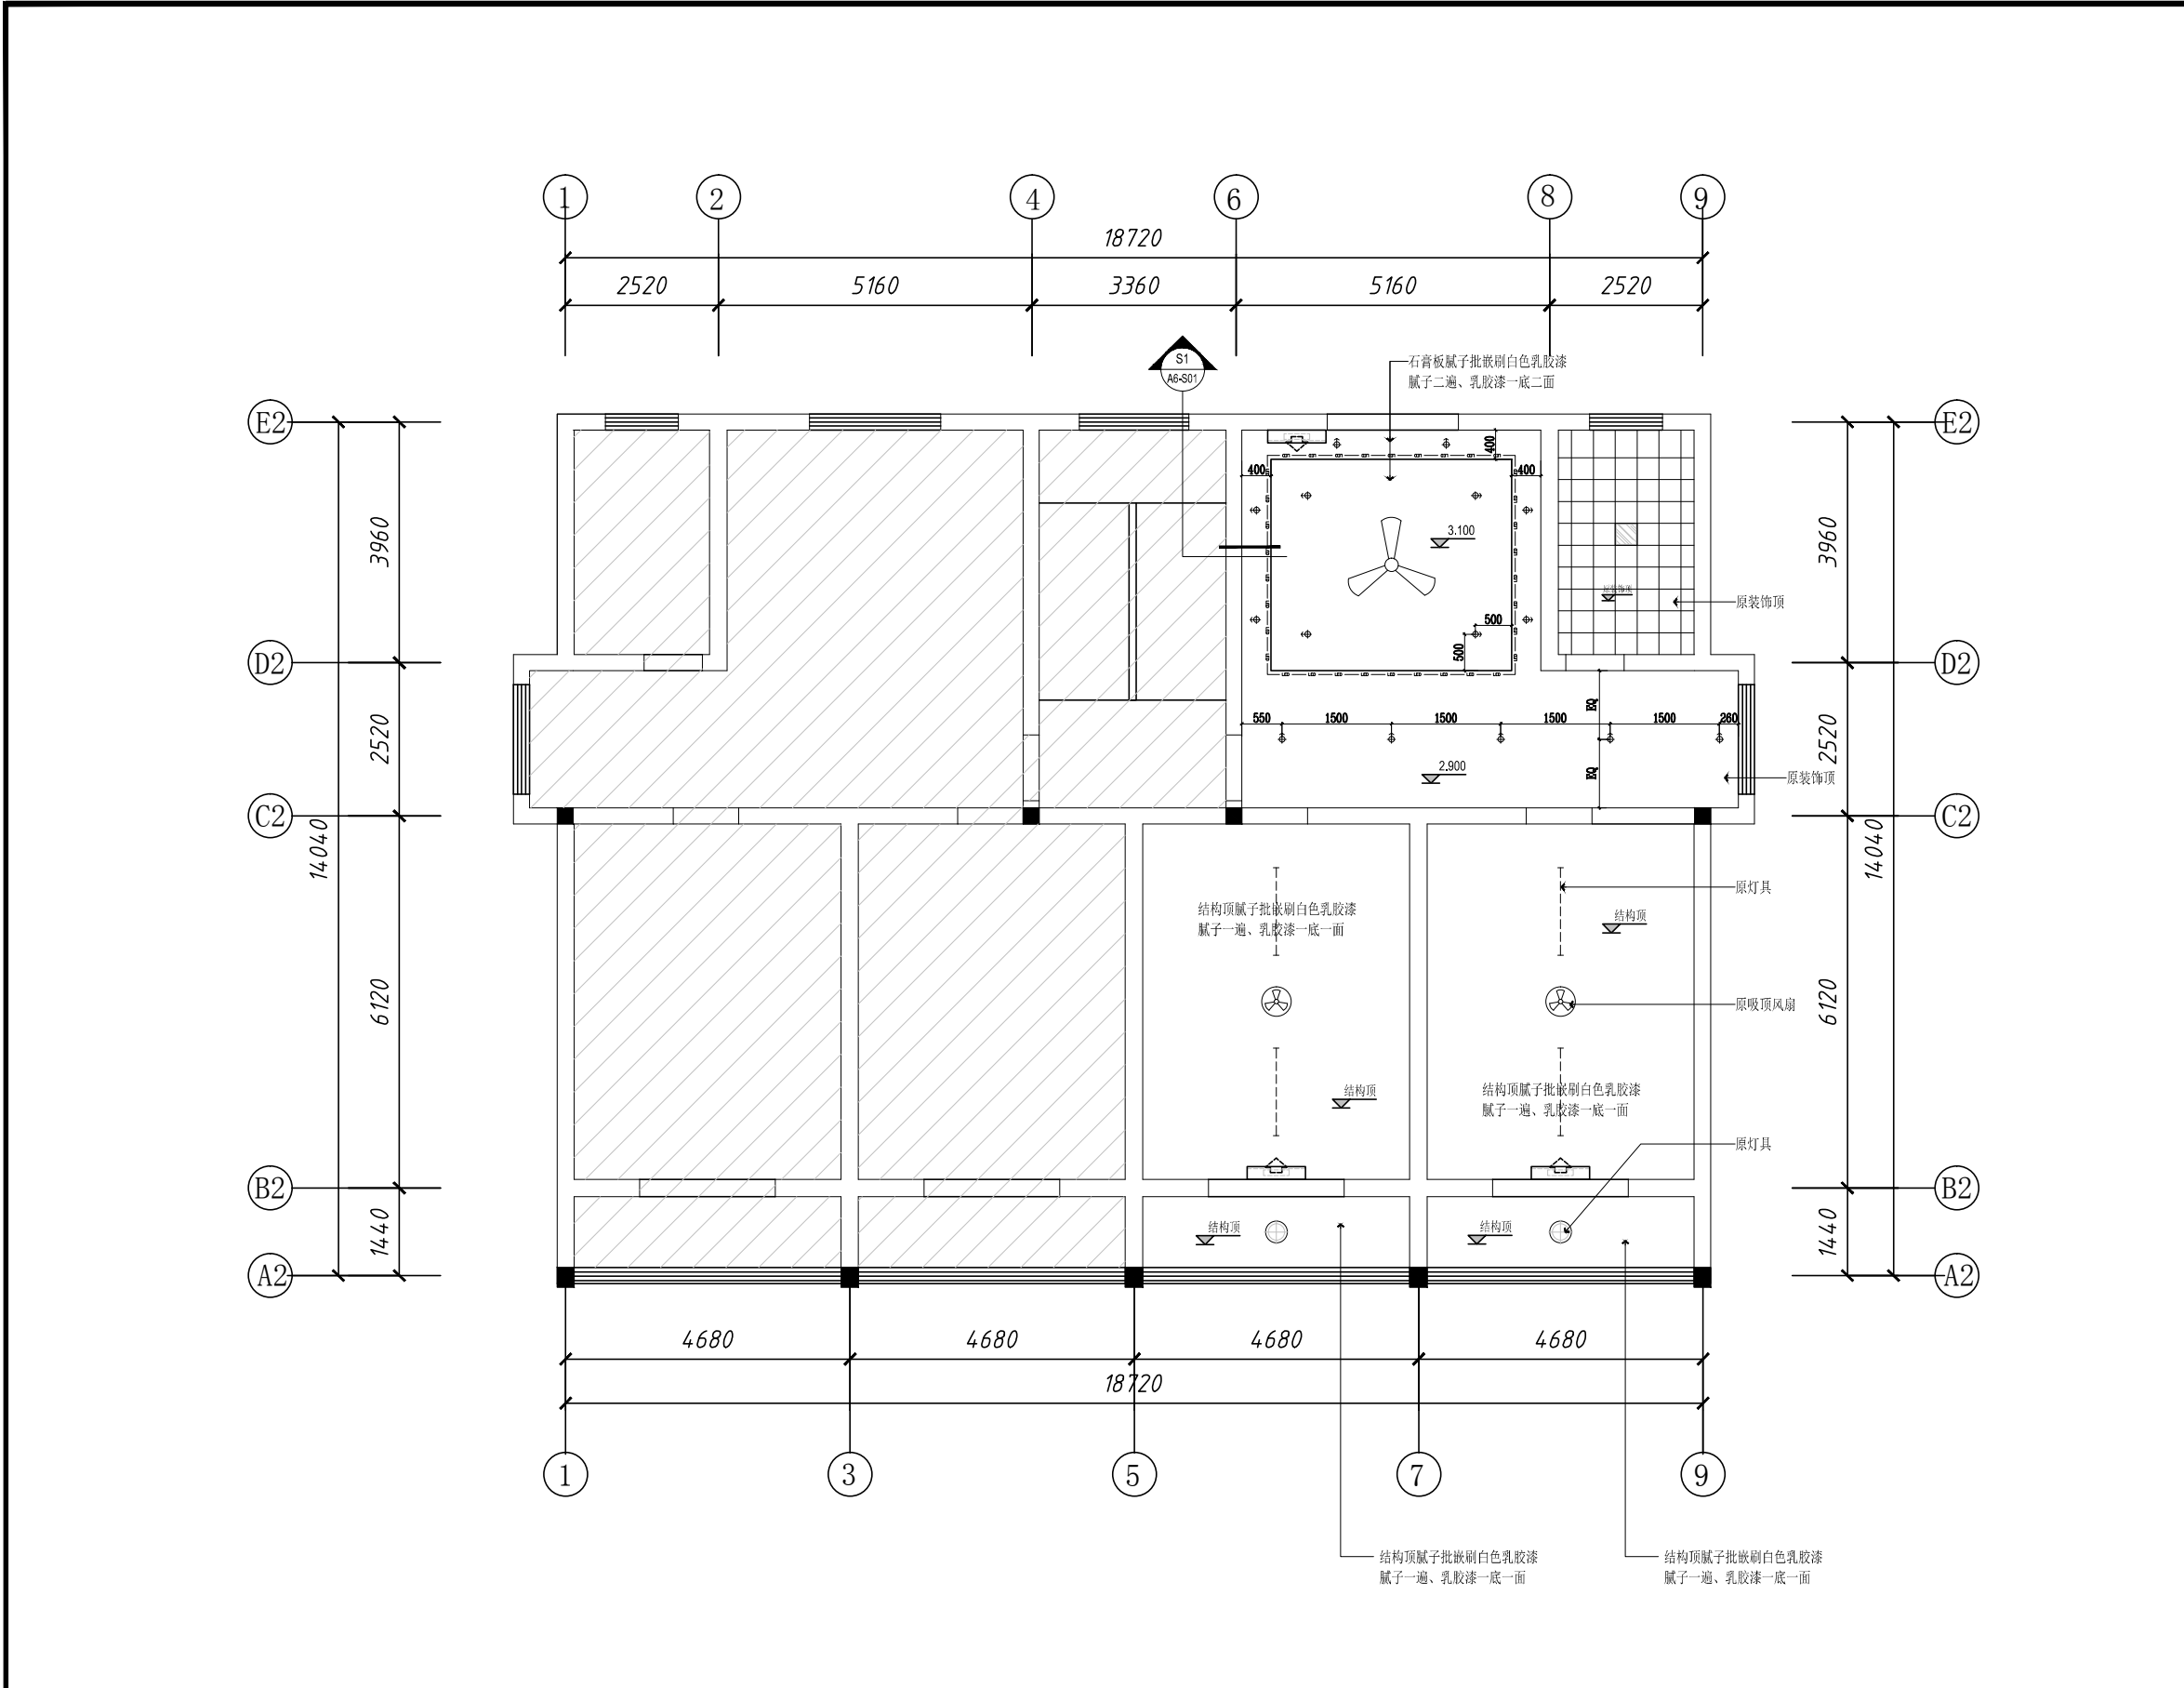

建设单位/CLIENT:		
豫章师范学院		
项目名称/PROJECT:		
豫章师范学院（湾里校区）医务所部分改造工程		
子项目名称/SUB-PROJECT:		
区位图/REGIONAL LOCATION MAP :		
万品国际工程设计有限公司 WanPin International Engineering Design Co., LTD.		
图纸名称/TITLE:		
A6#楼1层医务室顶面详图		
设计 DESIGNED	陈瑞庚	陈瑞庚
校对 CHECKED	吕国芳	吕国芳
专业负责人 CHIEF	单磊	单磊
项目负责人 PROJECT CHIEF	单磊	单磊
审核 IDENTIFIED	雷广武	雷广武
审定 APPROVED	焦时伦	焦时伦
业务号/JOB NO.		
设计阶段/STATUS: 施工图		
专业/DISCIPLINE: 建筑		
比例/SCALE: 1:100		
出图日期/DATE: 2026. 3. 16		
图号/DRAWING NO. A6-P05		
版次 NO.	修改内容 DESCRIPTION	日期 DATE
条形码/BARCODE:		
版权所有，不得复制、套用。 ALL RIGHTS RESERVED, DON'T COPIED, REPRODUCED.		

A6#楼1~6层宿舍及1层医务室顶面详图




KEY-PLAN SCALE1:60

Autodesk



非装修区域

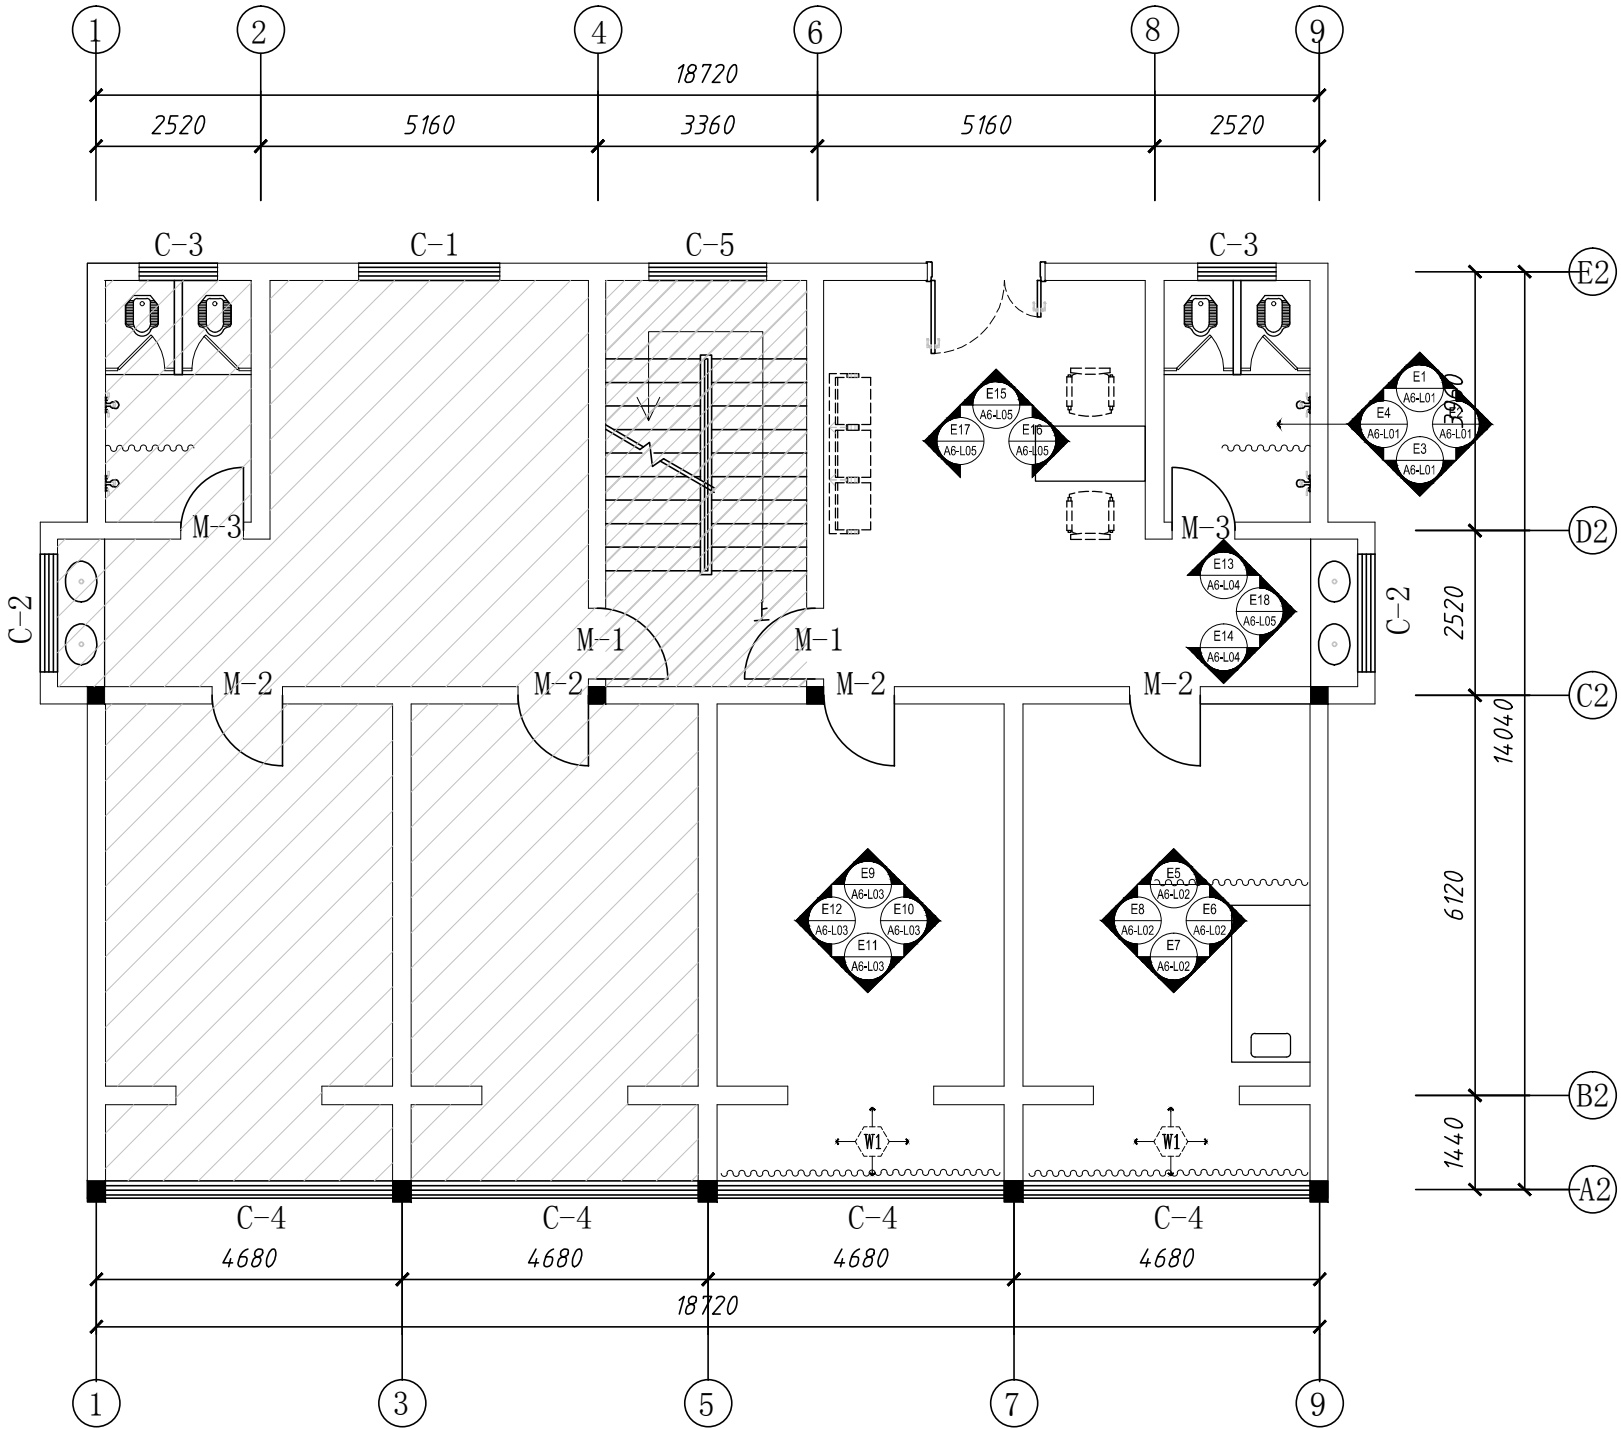

墙面构造做法列表

序号	图例	材料名称
01		底部墙面砖不变 墙面砖以上部分腻子批嵌刷白色乳胶漆

A6#楼1~6层宿舍及1层医务室立面索引图

(KP)

KEY-PLAN SCALE1:60





建设单位/CLIENT: 豫章师范学院		
项目名称/PROJECT: 豫章师范学院（湾里校区）医务所部分改造工程		
子项目名称/SUB-PROJECT:		
区位图/REGIONAL LOCATION MAP :		
图纸名称/TITLE: A6#楼1层医务室立面索引图		
设计 DESIGNED	陈瑞庚	
校对 CHECKED	吕国芳	
专业负责人 CHIEF	单磊	
项目负责人 PROJECT CHIEF	单磊	
审核 IDENTIFIED	雷广武	
审定 APPROVED	焦时伦	
业务号/JOB NO.		
设计阶段/STATUS: 施工图		
专业/DISCIPLINE: 建筑		
比例/SCALE: 1:100		
出图日期/DATE: 2026. 3. 16		
图号/DRAWING NO. A6-P06		
版次 NO.	修改内容 DESCRIPTION	日期 DATE
条形码/BARCODE:		
版权所有，不得复制、套用。 ALL RIGHTS RESERVED, DON'T COPIED, REPRODUCED.		

Autodesk





Autodesk

Autodesk

Autodesk

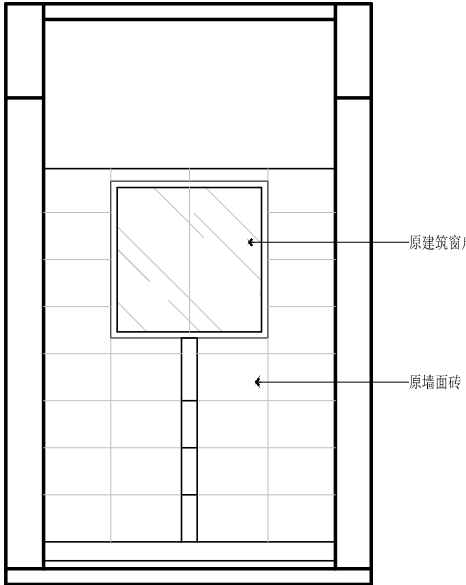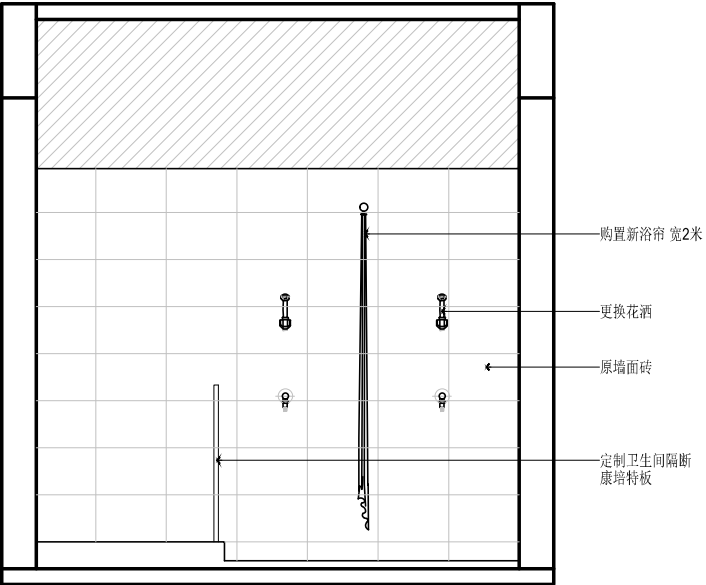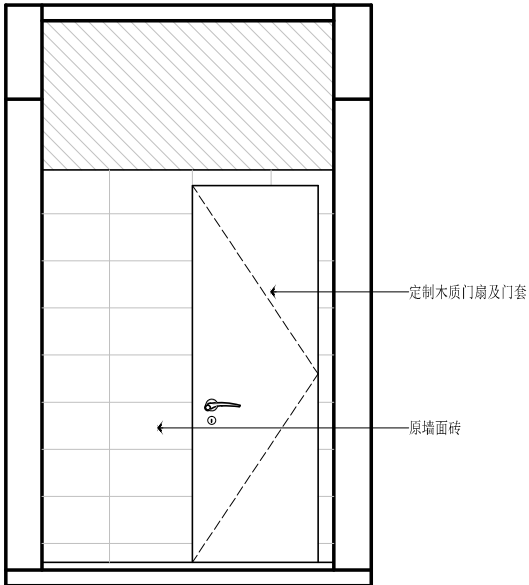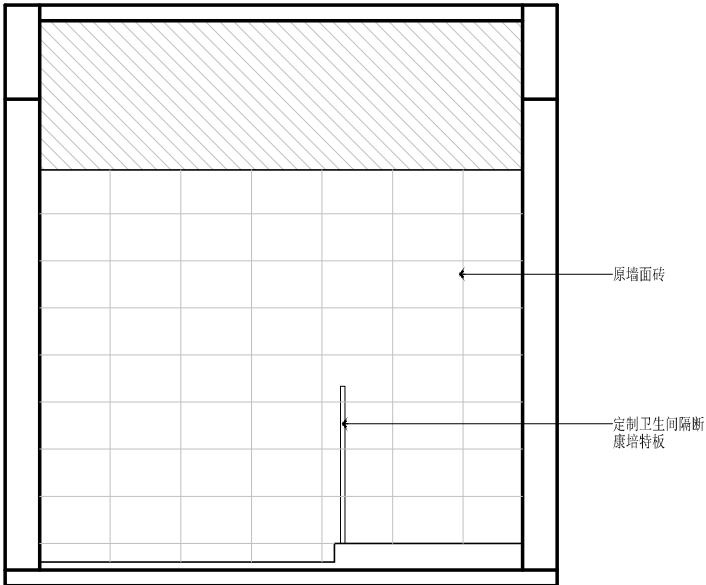				建设单位/CLIENT: 豫章师范学院 项目名称/PROJECT: 豫章师范学院（湾里校区）医务所部分改造工程 子项目名称/SUB-PROJECT: 区位图/REGIONAL LOCATION MAP :																																
立面图 E1A6-P06 ELEVATION SCALE1:35		立面图 E2A6-P06 ELEVATION SCALE1:35		 万品国际工程设计有限公司 WanPin International Engineering Design Co., LTD.																																
				图纸名称/TITLE: A6#楼1层医务室立面图1 <table><tr><td>设计 DESIGNED</td><td>陈瑞庚</td><td></td></tr><tr><td>校对 CHECKED</td><td>吕国芳</td><td></td></tr><tr><td>专业负责人 CHIEF</td><td>单磊</td><td></td></tr><tr><td>项目负责人 PROJECT CHIEF</td><td>单磊</td><td></td></tr><tr><td>审核 IDENTIFIED</td><td>雷广武</td><td></td></tr><tr><td>审定 APPROVED</td><td>焦时伦</td><td></td></tr></table> 业务号/JOB NO. 设计阶段/STATUS: 施工图 专业/DISCIPLINE: 建筑 比例/SCALE: 1:100 出图日期/DATE: 2026. 3. 16 图号/DRAWING NO. A6-L01 <table><tr><td>版次 NO.</td><td>修改内容 DESCRIPTION</td><td>日期 DATE</td></tr><tr><td></td><td></td><td></td></tr><tr><td></td><td></td><td></td></tr><tr><td></td><td></td><td></td></tr></table> 条形码/BARCODE:			设计 DESIGNED	陈瑞庚		校对 CHECKED	吕国芳		专业负责人 CHIEF	单磊		项目负责人 PROJECT CHIEF	单磊		审核 IDENTIFIED	雷广武		审定 APPROVED	焦时伦		版次 NO.	修改内容 DESCRIPTION	日期 DATE									
设计 DESIGNED	陈瑞庚																																			
校对 CHECKED	吕国芳																																			
专业负责人 CHIEF	单磊																																			
项目负责人 PROJECT CHIEF	单磊																																			
审核 IDENTIFIED	雷广武																																			
审定 APPROVED	焦时伦																																			
版次 NO.	修改内容 DESCRIPTION	日期 DATE																																		
立面图 E3A6-P06 ELEVATION SCALE1:35		立面图 E4A6-P06 ELEVATION SCALE1:35		版权所有，不得复制、套用。 ALL RIGHTS RESERVED,DON'T COPIED, REPRODUCED.																																

Autodesk

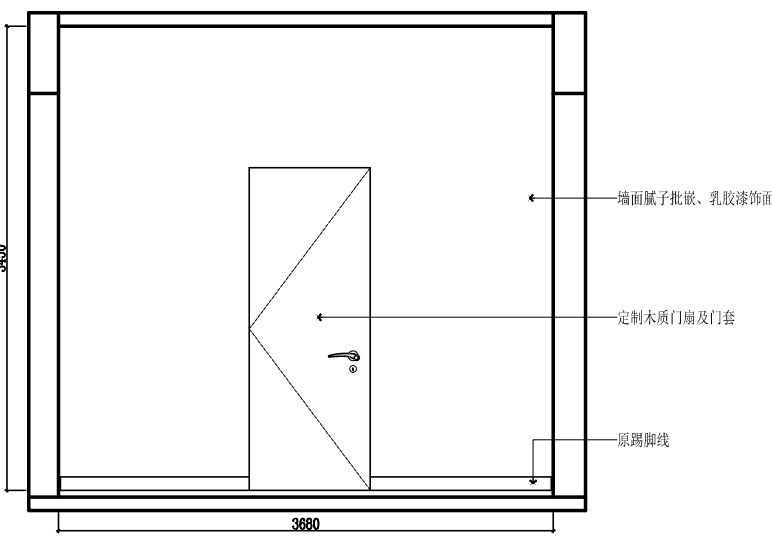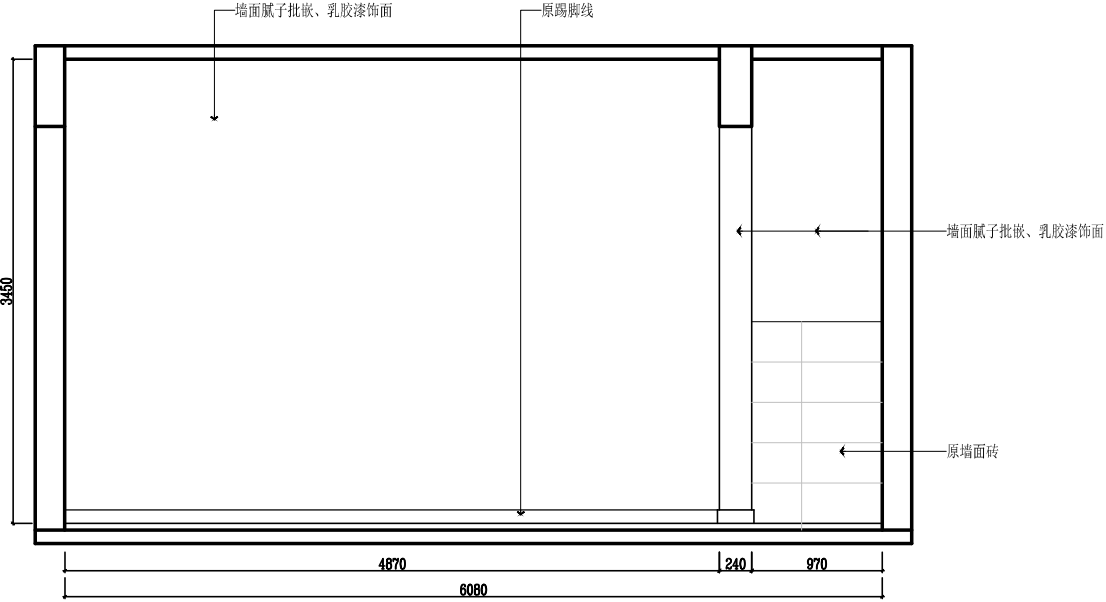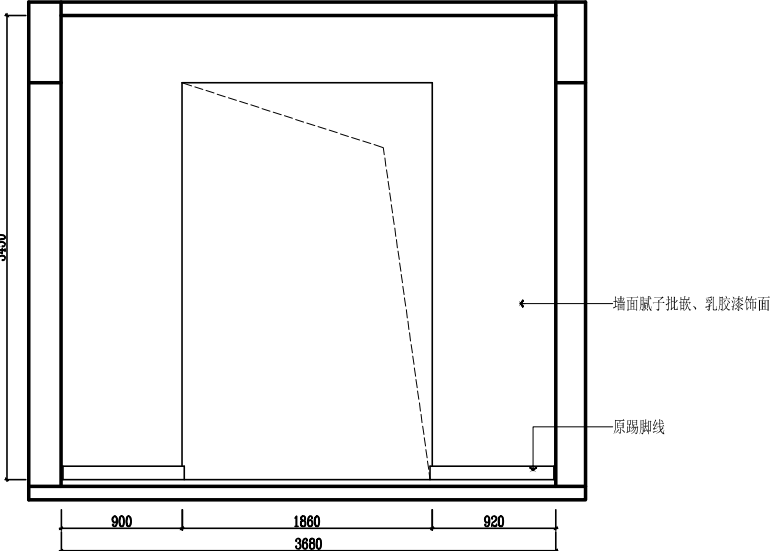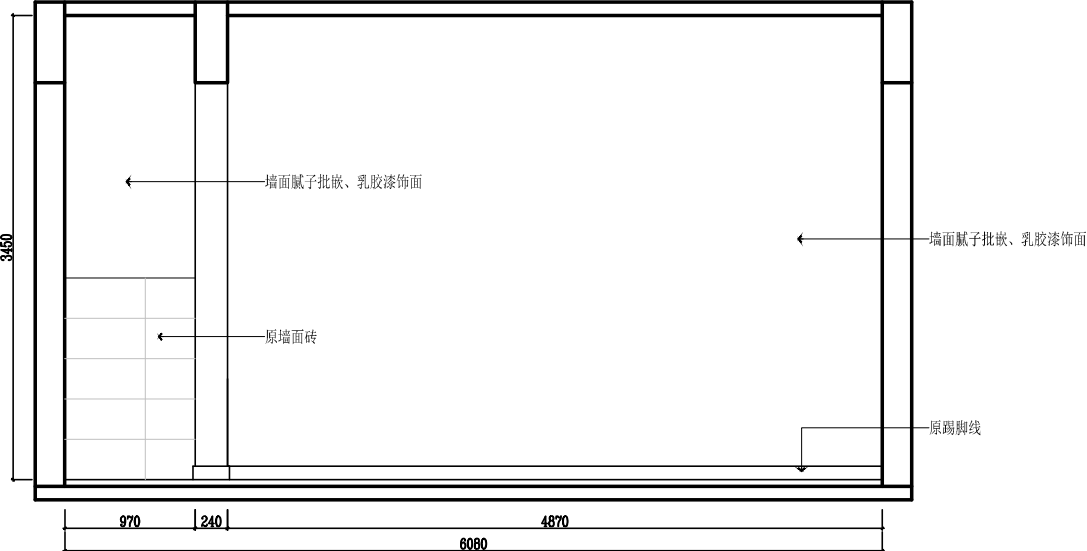				建设单位/CLIENT: 豫章师范学院 项目名称/PROJECT: 豫章师范学院（湾里校区）医务所部分改造工程 子项目名称/SUB-PROJECT: 区位图/REGIONAL LOCATION MAP :  万品国际工程设计有限公司 WanPin International Engineering Design Co., LTD.																														
立面图 E5 A6-P06 ELEVATION SCALE1:35		立面图 E6 A6-P06 ELEVATION SCALE1:35		图纸名称/TITLE: A6#楼1层医务室立面图2																														
				<table><tr><td>设计 DESIGNED</td><td>陈瑞庚</td><td></td></tr><tr><td>校对 CHECKED</td><td>吕国芳</td><td></td></tr><tr><td>专业负责人 CHIEF</td><td>单磊</td><td></td></tr><tr><td>项目负责人 PROJECT CHIEF</td><td>单磊</td><td></td></tr><tr><td>审核 IDENTIFIED</td><td>雷广武</td><td></td></tr><tr><td>审定 APPROVED</td><td>焦时伦</td><td></td></tr></table> 业务号/JOB NO. 设计阶段/STATUS: 施工图 专业/DISCIPLINE: 建筑 比例/SCALE: 1:100 出图日期/DATE: 2026. 3. 16 图号/DRAWING NO. A6-L02 <table><tr><td>版次 NO.</td><td>修改内容 DESCRIPTION</td><td>日期 DATE</td></tr><tr><td> </td><td> </td><td> </td></tr><tr><td> </td><td> </td><td> </td></tr><tr><td> </td><td> </td><td> </td></tr></table> 条形码/BARCODE:	设计 DESIGNED	陈瑞庚		校对 CHECKED	吕国芳		专业负责人 CHIEF	单磊		项目负责人 PROJECT CHIEF	单磊		审核 IDENTIFIED	雷广武		审定 APPROVED	焦时伦		版次 NO.	修改内容 DESCRIPTION	日期 DATE									
设计 DESIGNED	陈瑞庚																																	
校对 CHECKED	吕国芳																																	
专业负责人 CHIEF	单磊																																	
项目负责人 PROJECT CHIEF	单磊																																	
审核 IDENTIFIED	雷广武																																	
审定 APPROVED	焦时伦																																	
版次 NO.	修改内容 DESCRIPTION	日期 DATE																																
立面图 E7 A6-P06 ELEVATION SCALE1:35		立面图 E8 A6-P06 ELEVATION SCALE1:35		版权所有，不得复制、套用。 ALL RIGHTS RESERVED, DON'T COPIED, REPRODUCED.																														

立面图

E9
A6-P06

ELEVATION SCALE1:35

立面图

E10
A6-P06

ELEVATION SCALE1:35

立面图

E11
A6-P06

ELEVATION SCALE1:35

立面图

E12
A6-P06

ELEVATION SCALE1:35

建设单位/CLIENT:
豫章师范学院

项目名称/PROJECT:
豫章师范学院（湾里校区）医务所部分改造工程

子项目名称/SUB-PROJECT:

区位图/REGIONAL LOCATION MAP :

万品国际工程设计有限公司
WanPin International Engineering Design Co., LTD.

图纸名称/TITLE:
A6#楼1层医务室立面图3

设计 DESIGNED	陈瑞庚	
校对 CHECKED	吕国芳	
专业负责人 CHIEF	单磊	
项目负责人 PROJECT CHIEF	单磊	
审核 IDENTIFIED	雷广武	
审定 APPROVED	焦时伦	

业务号/JOB NO.

设计阶段/STATUS: 施工图

专业/DISCIPLINE: 建筑

比例/SCALE: 1:100

出图日期/DATE: 2026. 3. 16

图号/DRAWING NO. A6-L03


版次 NO.	修改内容 DESCRIPTION	日期 DATE

条形码/BARCODE:

版权所有，不得复制、套用。
ALL RIGHTS RESERVED, DON'T COPIED, REPRODUCED.

Autodesk


Autodesk

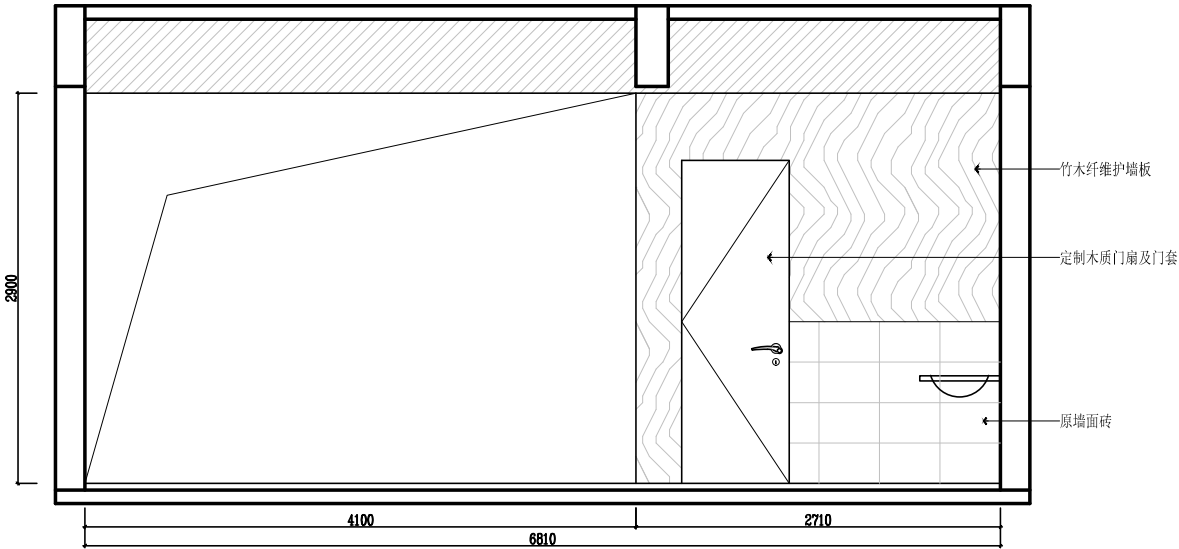

立面图



ELEVATION SCALE1:35

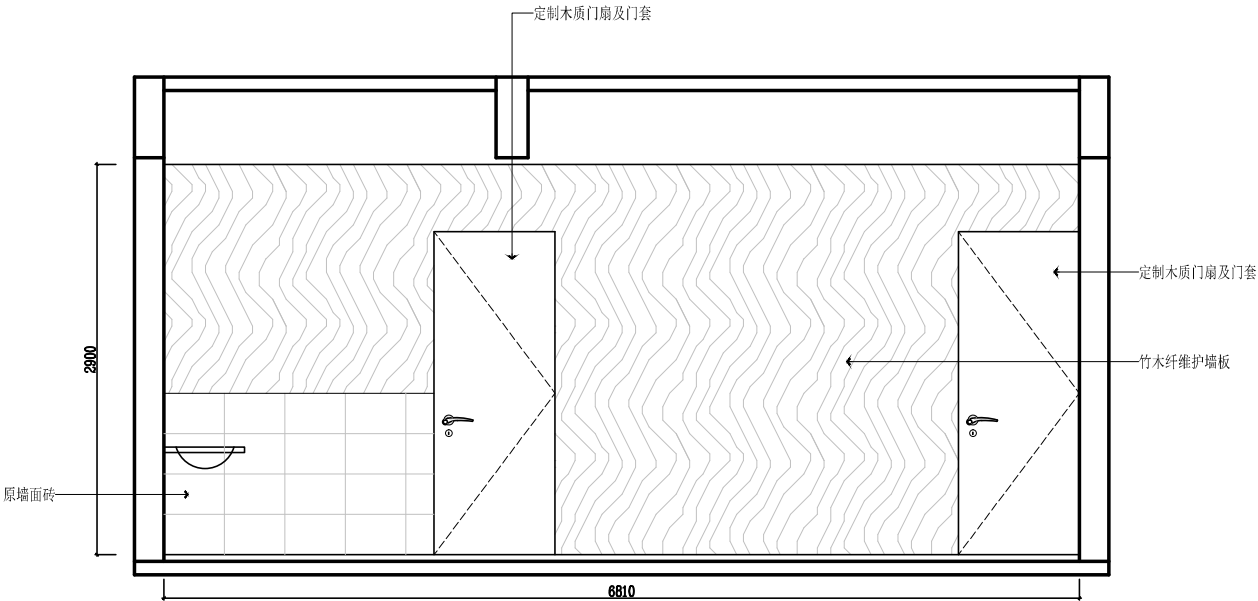

立面图




ELEVATION SCALE1:35

建设单位/CLIENT: 豫章师范学院		
项目名称/PROJECT: 豫章师范学院（湾里校区）医务所部分改造工程		
子项目名称/SUB-PROJECT:		
区位图/REGIONAL LOCATION MAP :		
 万品国际工程设计有限公司 WanPin International Engineering Design Co., LTD.		
图纸名称/TITLE: A6#楼1层医务室立面图4		
设计 DESIGNED	陈瑞庚	
校对 CHECKED	吕国芳	
专业负责人 CHIEF	单磊	
项目负责人 PROJECT CHIEF	单磊	
审核 IDENTIFIED	雷广武	
审定 APPROVED	焦时伦	
业务号/JOB NO.		
设计阶段/STATUS: 施工图		
专业/DISCIPLINE: 建筑		
比例/SCALE: 1:100		
出图日期/DATE: 2026. 3. 16		
图号/DRAWING NO. A6-L04		
版次 NO.	修改内容 DESCRIPTION	日期 DATE
条形码/BARCODE:		
版权所有，不得复制、套用。 ALL RIGHTS RESERVED, DON'T COPIED, REPRODUCED.		

Autodesk


Autodesk

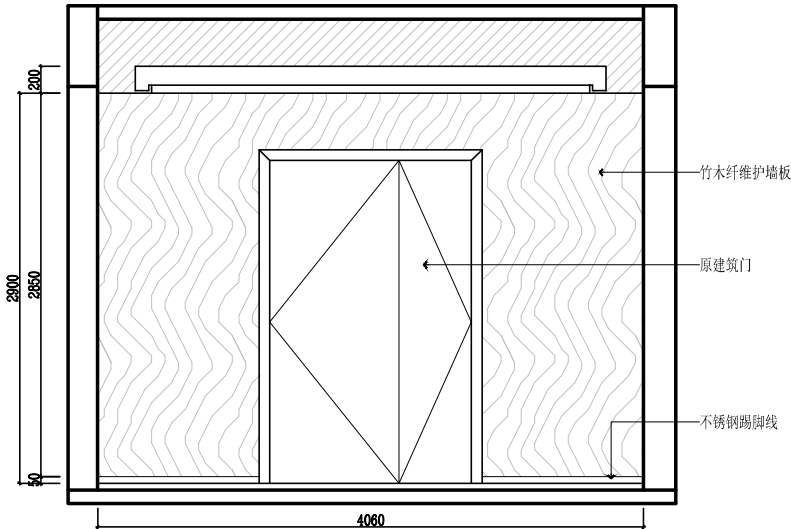

立面图




ELEVATION SCALE1:35

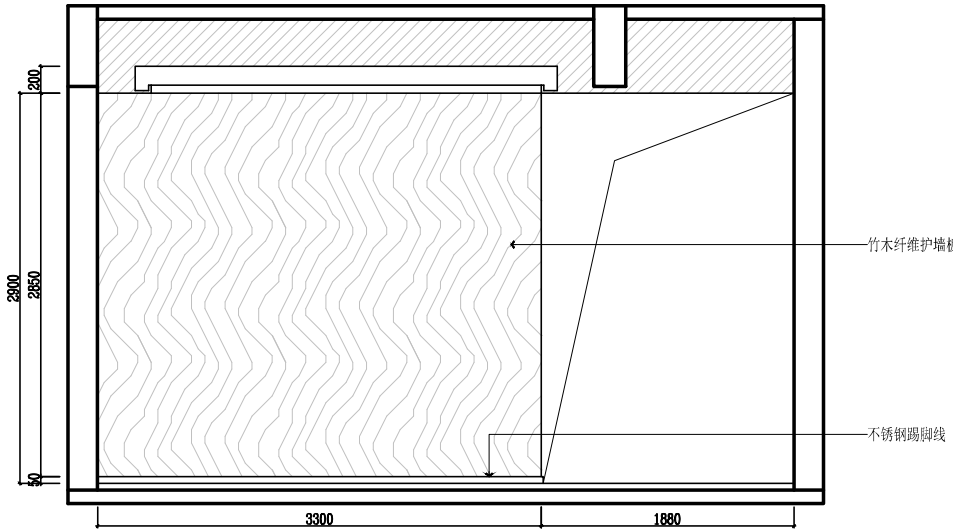

立面图




ELEVATION SCALE1:35

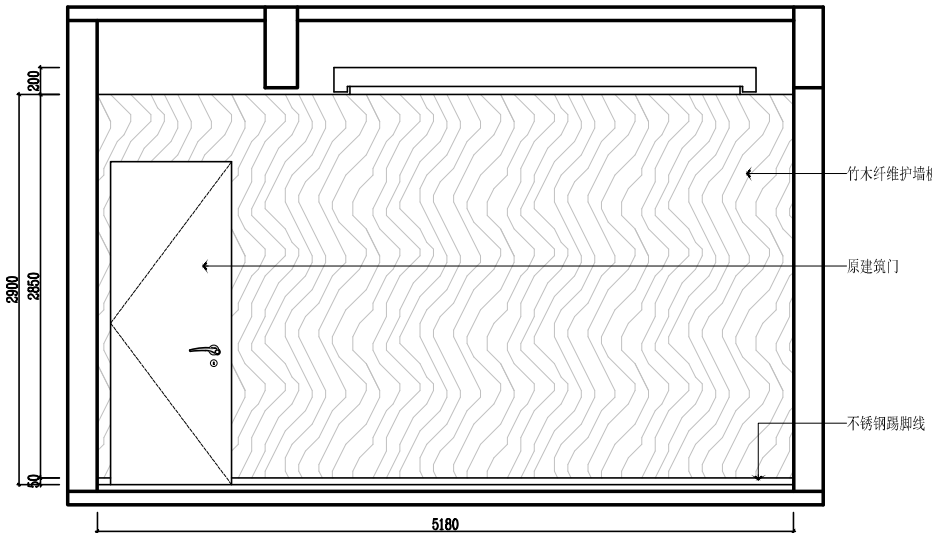

立面图



ELEVATION SCALE1:35

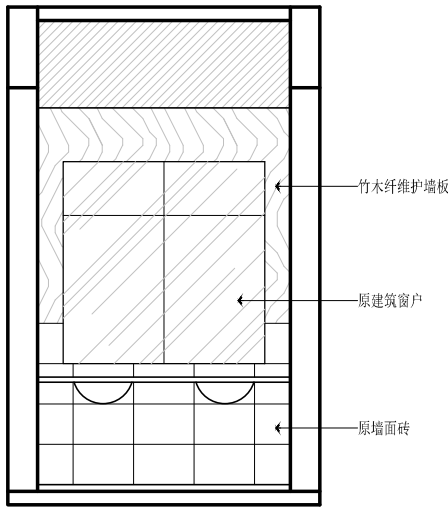

立面图




ELEVATION SCALE1:35

建设单位/CLIENT:		
豫章师范学院		
项目名称/PROJECT:		
豫章师范学院（湾里校区）医务所部分改造工程		
子项目名称/SUB-PROJECT:		
区位图/REGIONAL LOCATION MAP :		
		
万品国际工程设计有限公司		
WanPin International Engineering Design Co., LTD.		
图纸名称/TITLE:		
A6#楼1层医务室立面图5		
设计 DESIGNED	陈瑞庚	
校对 CHECKED	吕国芳	
专业负责人 CHIEF	单磊	
项目负责人 PROJECT CHIEF	单磊	
审核 IDENTIFIED	雷广武	
审定 APPROVED	焦时伦	
业务号/JOB NO.		
设计阶段/STATUS: 施工图		
专业/DISCIPLINE: 建筑		
比例/SCALE: 1:100		
出图日期/DATE: 2026. 3. 16		
图号/DRAWING NO. A6-L05		
版次 NO.	修改内容 DESCRIPTION	日期 DATE
条形码/BARCODE:		
版权所有，不得复制、套用。 ALL RIGHTS RESERVED, DON'T COPIED, REPRODUCED.		


Autodesk

Autodesk

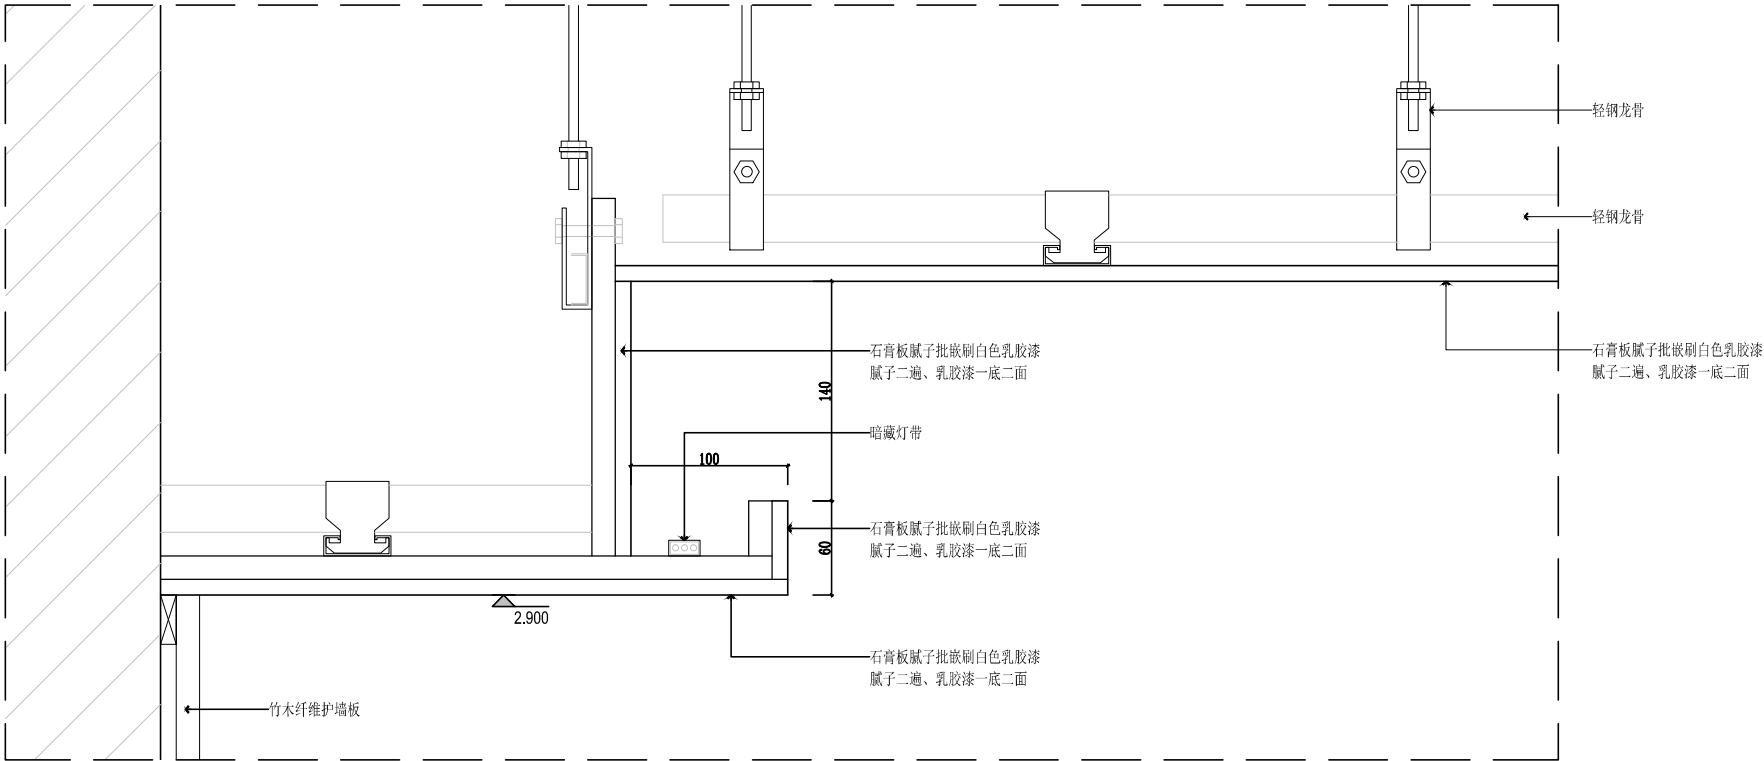

剖面图 S1 A6-P05 ELEVATION SCALE1:3

建设单位/CLIENT: 豫章师范学院		
项目名称/PROJECT: 豫章师范学院（湾里校区）医务所部分改造工程		
子项目名称/SUB-PROJECT:		
区位图/REGIONAL LOCATION MAP :		
 万品国际工程设计有限公司 WanPin International Engineering Design Co., LTD.		
图纸名称/TITLE: A6#楼1层医务室剖面图1		
设计 DESIGNED	陈瑞庚	
校对 CHECKED	吕国芳	
专业负责人 CHIEF	单磊	
项目负责人 PROJECT CHIEF	单磊	
审核 IDENTIFIED	雷广武	
审定 APPROVED	焦时伦	
业务号/JOB NO.		
设计阶段/STATUS: 施工图		
专业/DISCIPLINE: 建筑		
比例/SCALE: 1:100		
出图日期/DATE: 2026. 3. 16		
图号/DRAWING NO. A6-S01		
版次 NO.	修改内容 DESCRIPTION	日期 DATE
条形码/BARCODE:		
版权所有，不得复制、套用。 ALL RIGHTS RESERVED, DON' T COPIED, REPRODUCED.		

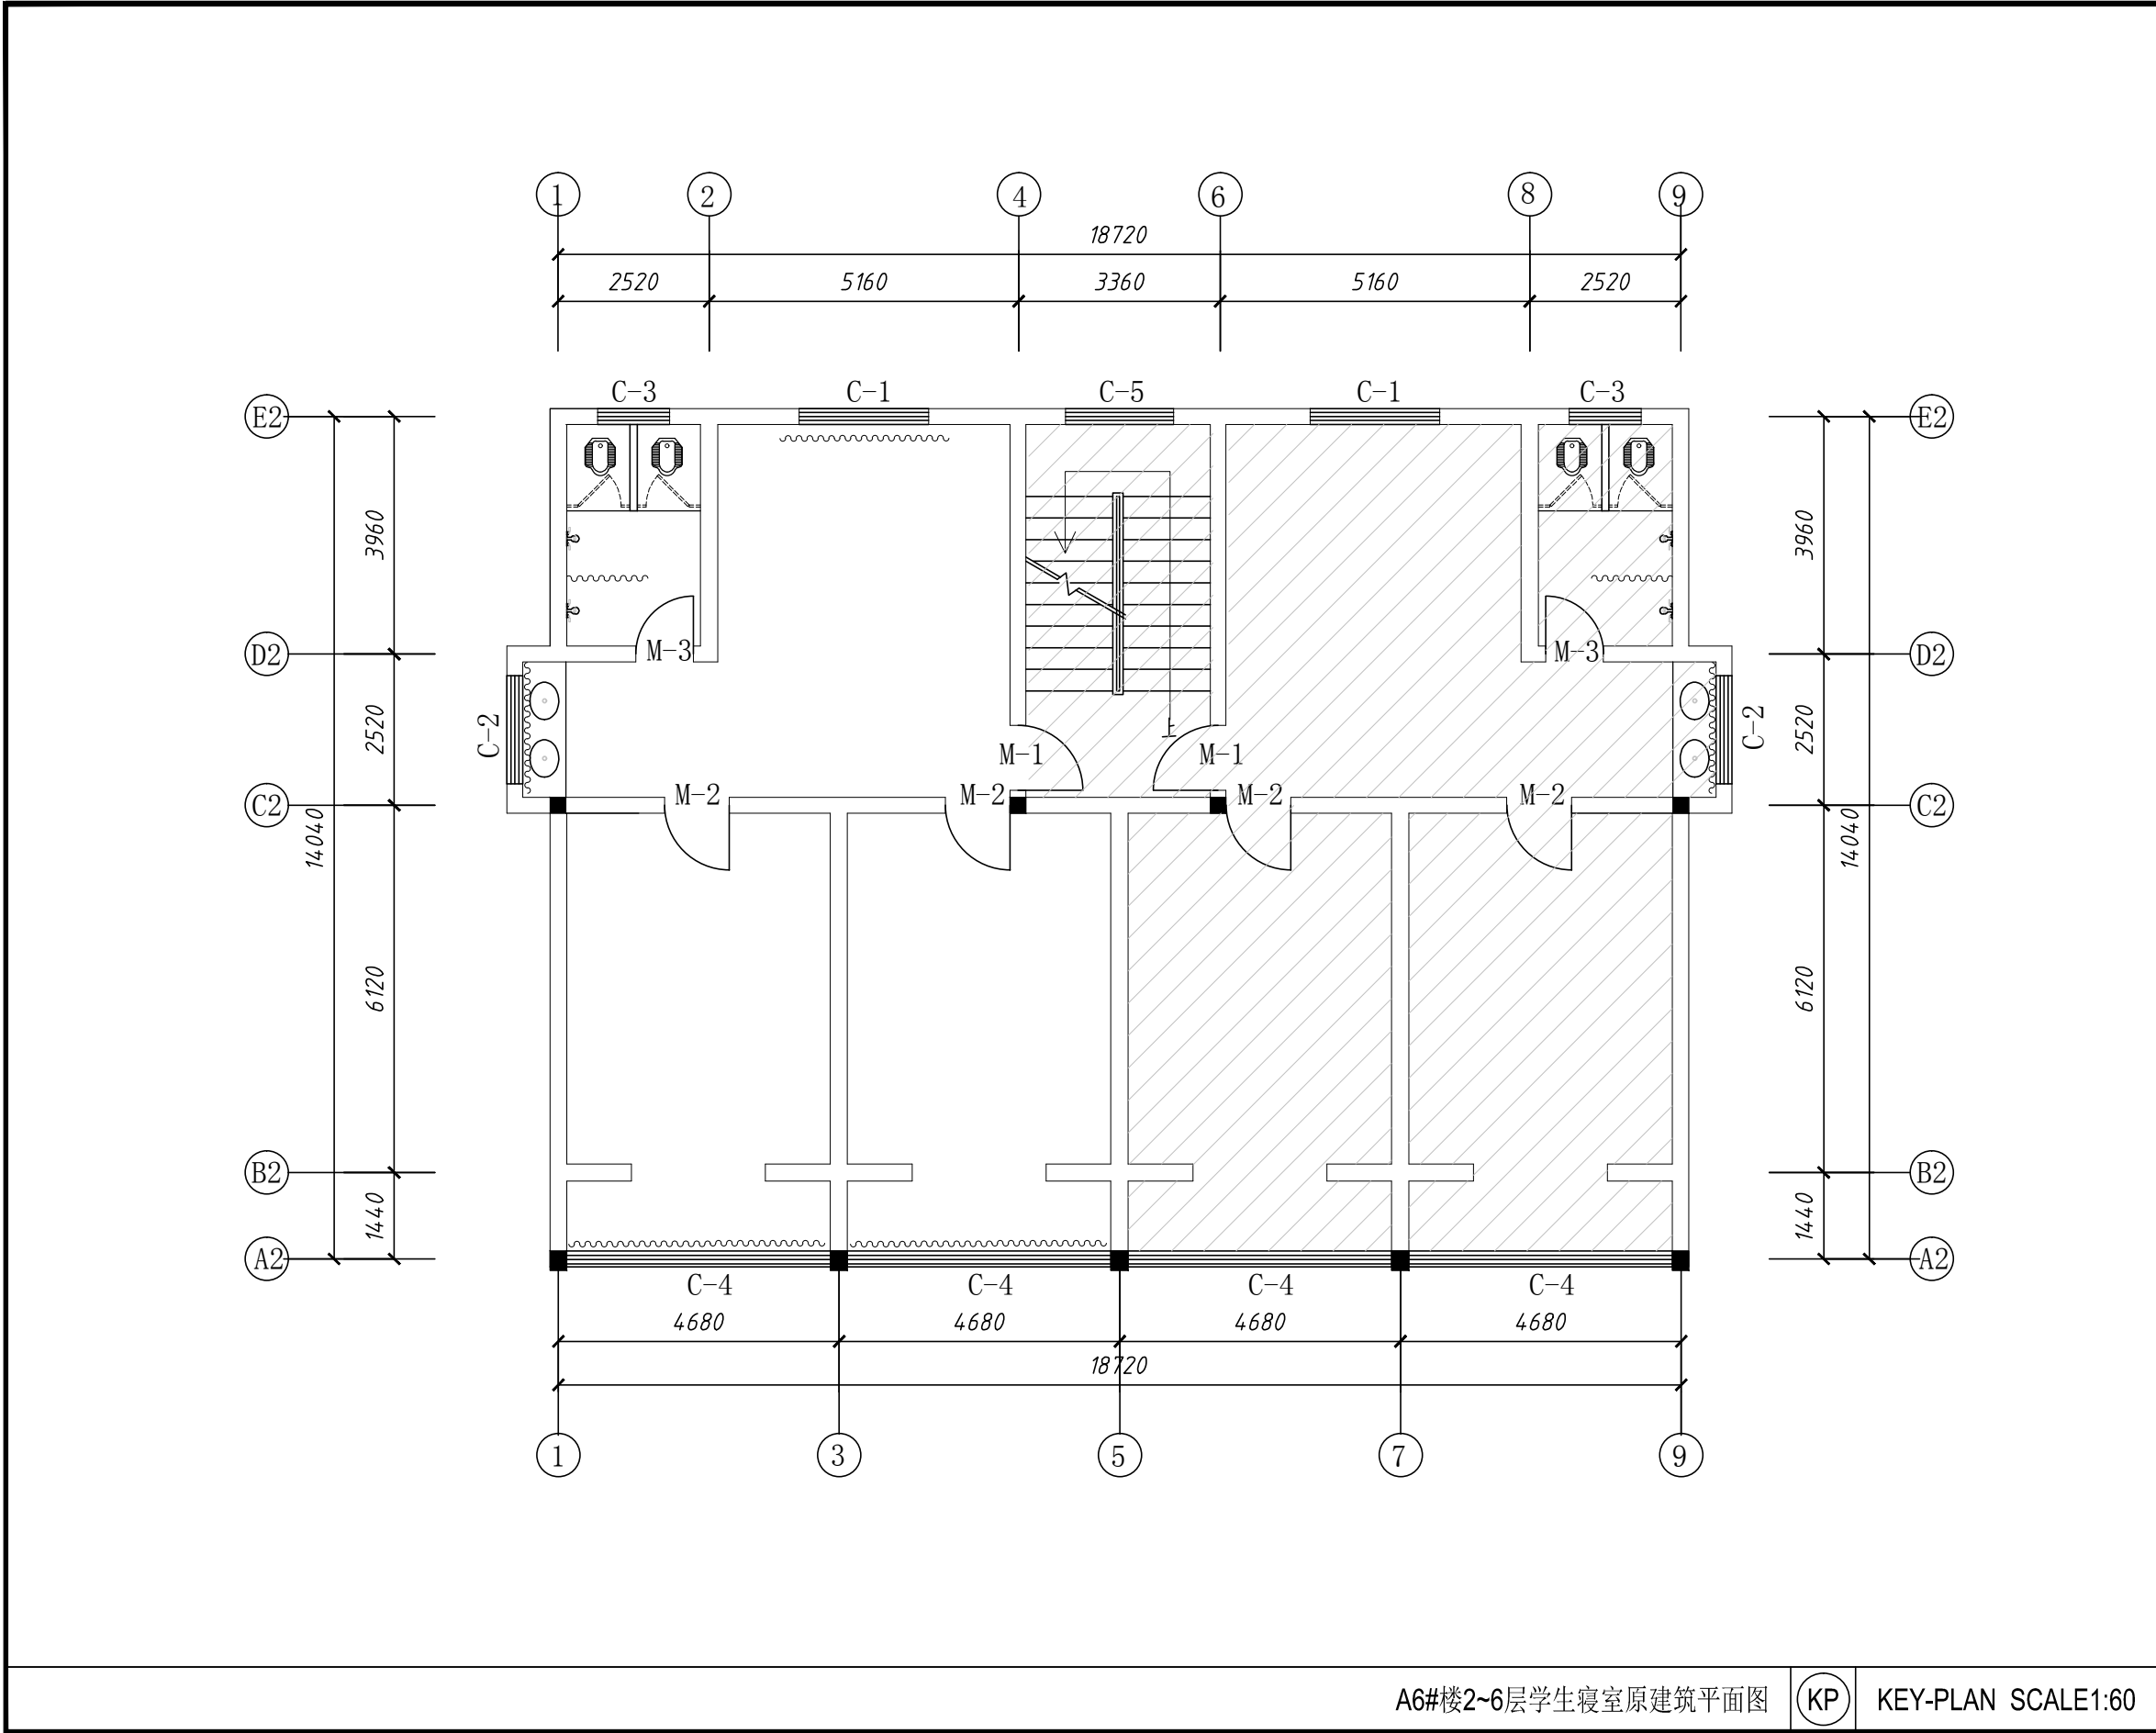


建设单位/CLIENT:		
豫章师范学院		
项目名称/PROJECT:		
豫章师范学院（湾里校区）医务所部分改造工程		
子项目名称/SUB-PROJECT:		
区位图/REGIONAL LOCATION MAP :		
万品国际工程设计有限公司		
WanPin International Engineering Design Co., LTD.		
图纸名称/TITLE:		
A6#楼1层学生寝室原建筑平面图		
设计	陈瑞庚	陈瑞庚
DESIGNED		
校对	吕国芳	吕国芳
CHECKED		
专业负责人	单磊	单磊
CHIEF		
项目负责人	单磊	单磊
PROJECT CHIEF		
审核	雷广武	雷广武
IDENTIFIED		
审定	焦时伦	焦时伦
APPROVED		
业务号/JOB NO.		
设计阶段/STATUS: 施工图		
专业/DISCIPLINE: 建筑		
比例/SCALE: 1:100		
出图日期/DATE: 2026. 3. 16		
图号/DRAWING NO. A6-P07		
版次	修改内容	日期
NO.	DESCRIPTION	DATE
条形码/BARCODE:		
版权所有，不得复制、套用。 ALL RIGHTS RESERVED, DON'T COPIED, REPRODUCED.		

A6#楼2~6层学生寝室原建筑平面图



KEY-PLAN SCALE1:60

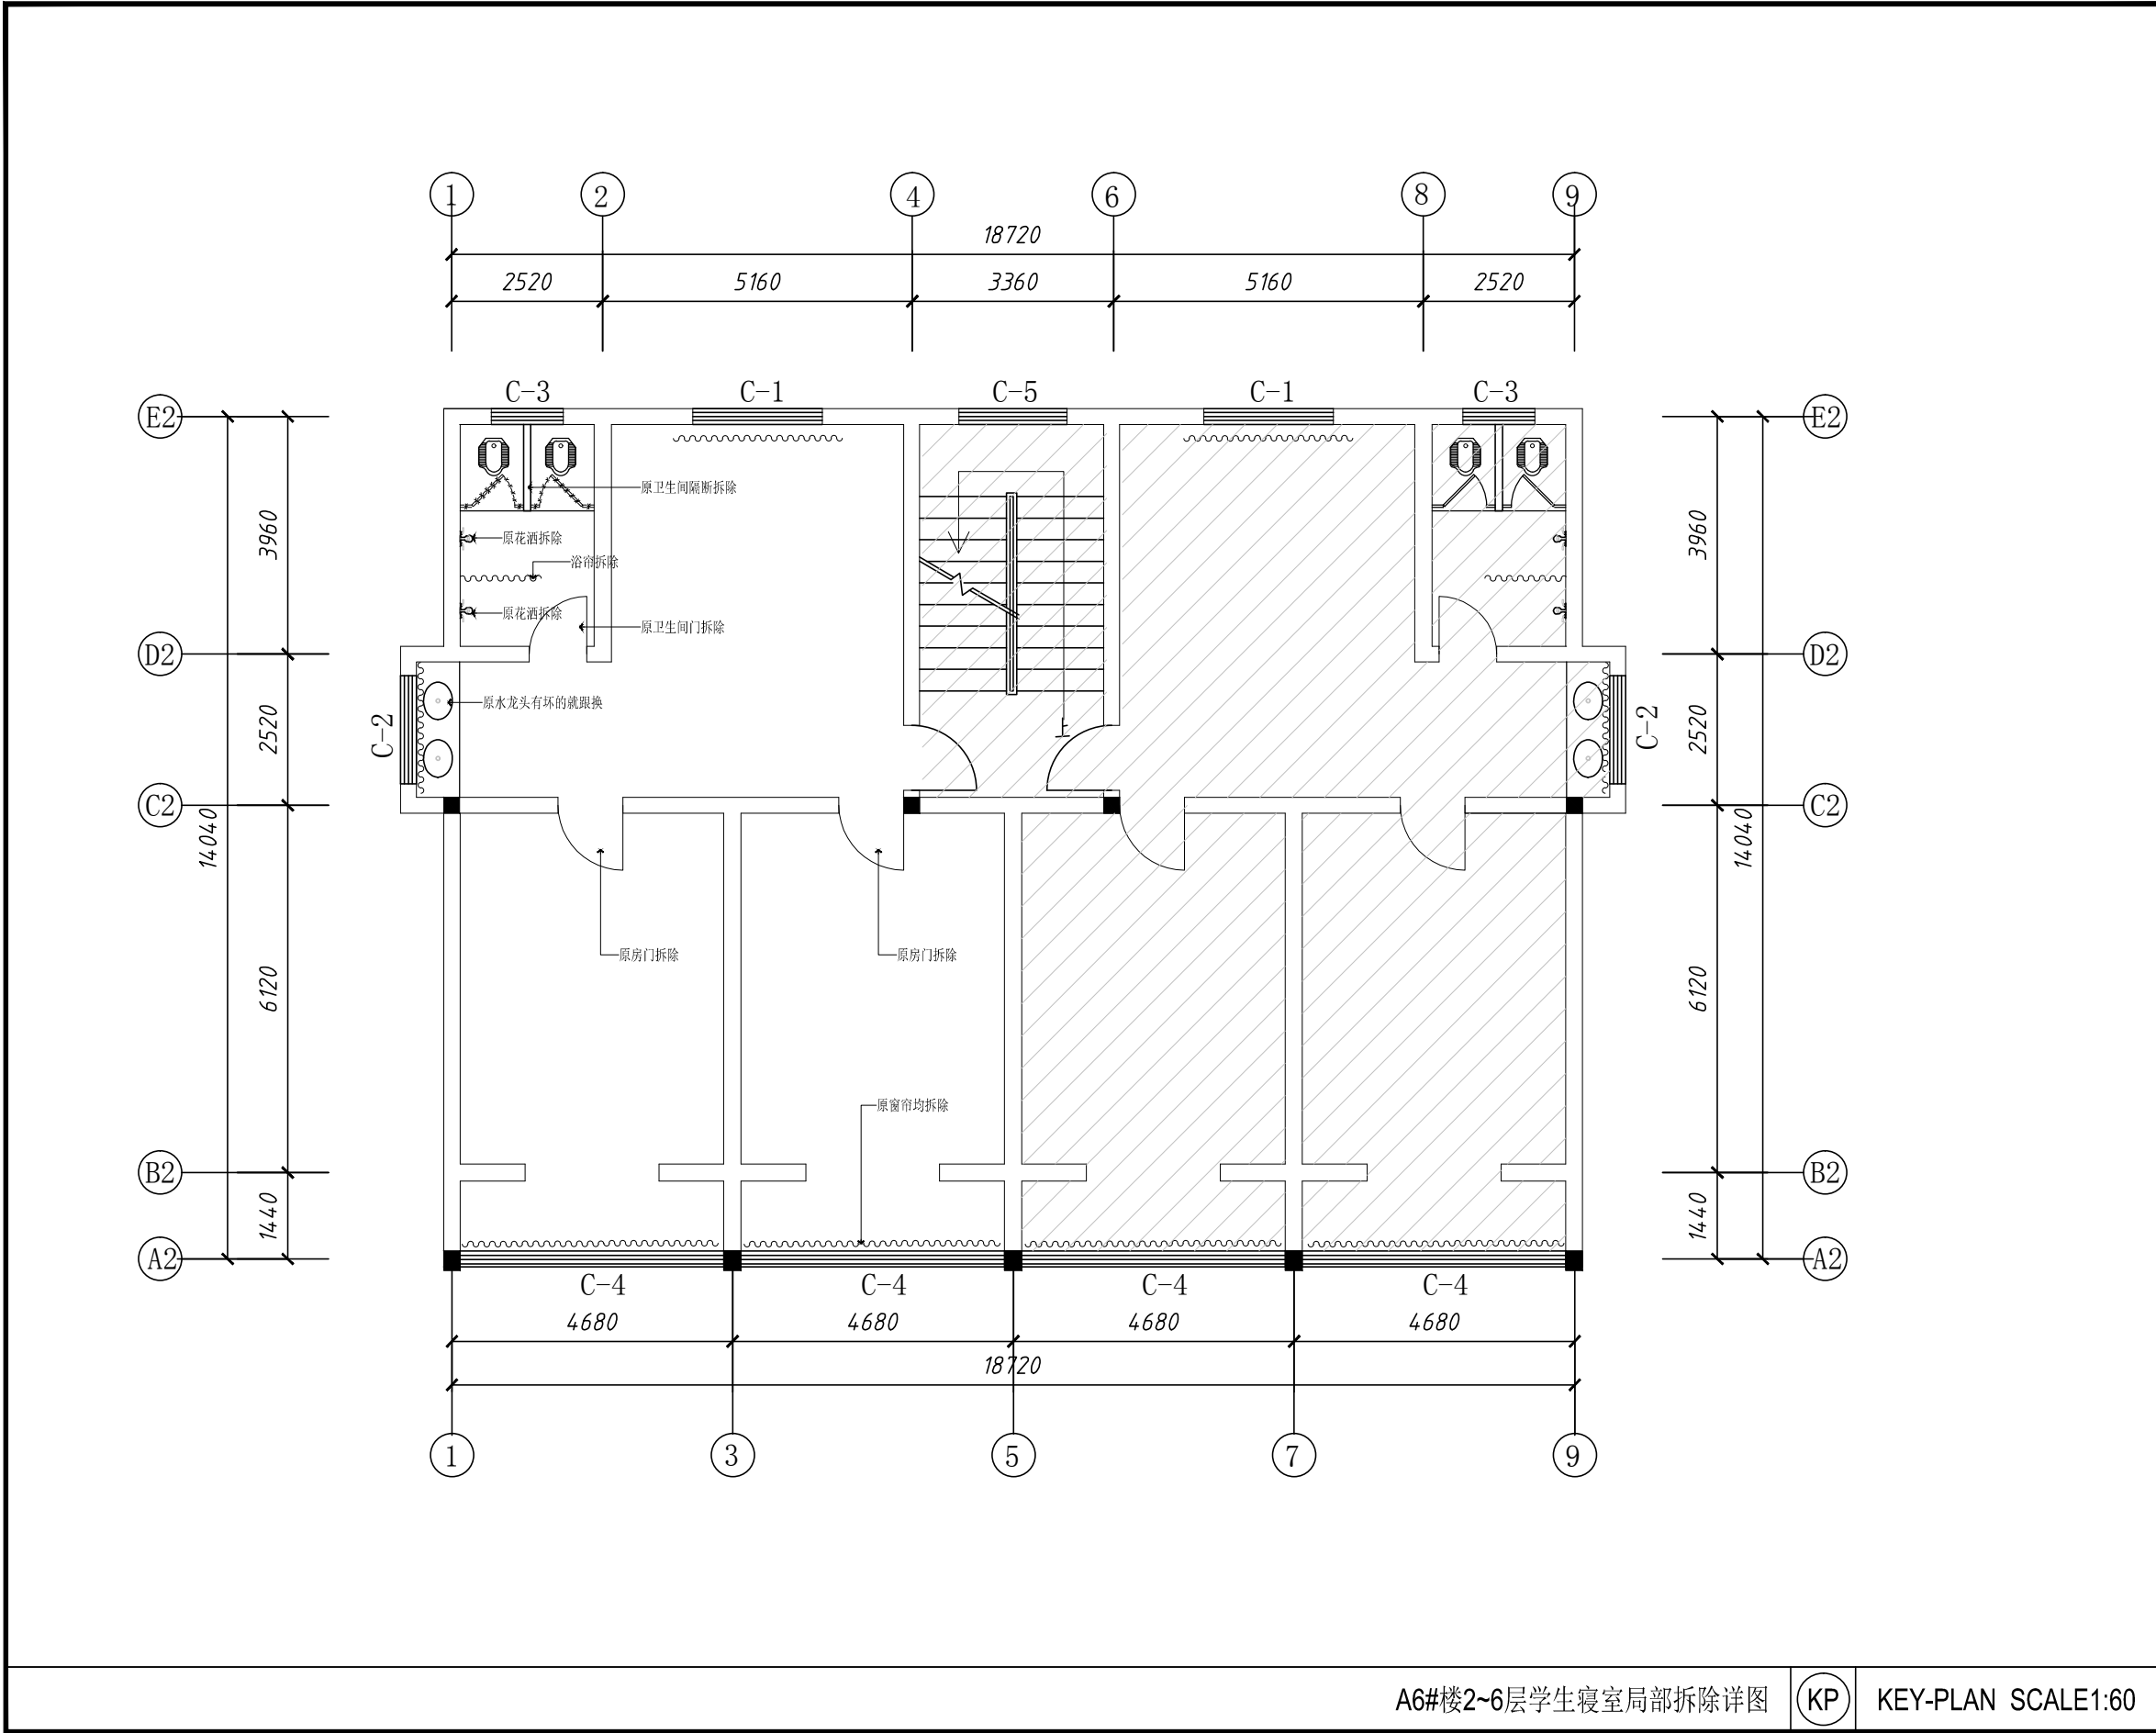

建设单位/CLIENT:		
豫章师范学院		
项目名称/PROJECT:		
豫章师范学院（湾里校区）医务所部分改造工程		
子项目名称/SUB-PROJECT:		
区位图/REGIONAL LOCATION MAP :		
万品国际工程设计有限公司 WanPin International Engineering Design Co., LTD.		
图纸名称/TITLE:		
A6#楼1层学生寝室局部拆除详图		
设计 DESIGNED	陈瑞庚	
校对 CHECKED	吕国芳	
专业负责人 CHIEF	单磊	
项目负责人 PROJECT CHIEF	单磊	
审核 IDENTIFIED	雷广武	
审定 APPROVED	焦时伦	
业务号/JOB NO.		
设计阶段/STATUS: 施工图		
专业/DISCIPLINE: 建筑		
比例/SCALE: 1:100		
出图日期/DATE: 2026. 3. 16		
图号/DRAWING NO. A6-P08		
版次 NO.	修改内容 DESCRIPTION	日期 DATE
条形码/BARCODE:		
版权所有，不得复制、套用。 ALL RIGHTS RESERVED, DON'T COPIED, REPRODUCED.		

A6#楼2~6层学生寝室局部拆除详图

ⓀⓅ

KEY-PLAN SCALE1:60

Autodesk



非装修区域

A6#楼装饰区域为2~6层套间，共计套间9间。面积共计797平米

A6#楼2~6层学生寝室平面详图

KP

KEY-PLAN SCALE1:60

建设单位/CLIENT:		
豫章师范学院		
项目名称/PROJECT:		
豫章师范学院（湾里校区）医务所部分改造工程		
子项目名称/SUB-PROJECT:		
区位图/REGIONAL LOCATION MAP :		
万品国际工程设计有限公司 WanPin International Engineering Design Co., LTD.		
图纸名称/TITLE:		
A6#楼1层学生寝室平面详图		
设计 DESIGNED	陈瑞庚	
校对 CHECKED	吕国芳	
专业负责人 CHIEF	单磊	
项目负责人 PROJECT CHIEF	单磊	
审核 IDENTIFIED	雷广武	
审定 APPROVED	焦时伦	
业务号/JOB NO.		
设计阶段/STATUS: 施工图		
专业/DISCIPLINE: 建筑		
比例/SCALE: 1:100		
出图日期/DATE: 2026. 3. 16		
图号/DRAWING NO. A6-P09		
版次 NO.	修改内容 DESCRIPTION	日期 DATE
条形码/BARCODE:		
版权所有，不得复制、套用。 ALL RIGHTS RESERVED, DON'T COPIED, REPRODUCED.		




版权所有，不得复制、套用。
ALL RIGHTS RESERVED, DON'T COPIED, REPRODUCED.

Autodesk



建设单位/CLIENT: 豫章师范学院		
项目名称/PROJECT: 豫章师范学院（湾里校区）医务所部分改造工程		
子项目名称/SUB-PROJECT:		
区位图/REGIONAL LOCATION MAP :		
 万品国际工程设计有限公司 WanPin International Engineering Design Co., LTD.		
图纸名称/TITLE: A6#楼1层学生寝室顶面详图		
设计 DESIGNED	陈瑞庚	
校对 CHECKED	吕国芳	
专业负责人 CHIEF	单磊	
项目负责人 PROJECT CHIEF	单磊	
审核 IDENTIFIED	雷广武	
审定 APPROVED	焦时伦	
业务号/JOB NO.		
设计阶段/STATUS: 施工图		
专业/DISCIPLINE: 建筑		
比例/SCALE: 1:100		
出图日期/DATE: 2026. 3. 16		
图号/DRAWING NO. A6-P11		
版次 NO.	修改内容 DESCRIPTION	日期 DATE
条形码/BARCODE:		
版权所有，不得复制、套用。 ALL RIGHTS RESERVED, DON'T COPIED, REPRODUCED.		

Autodesk

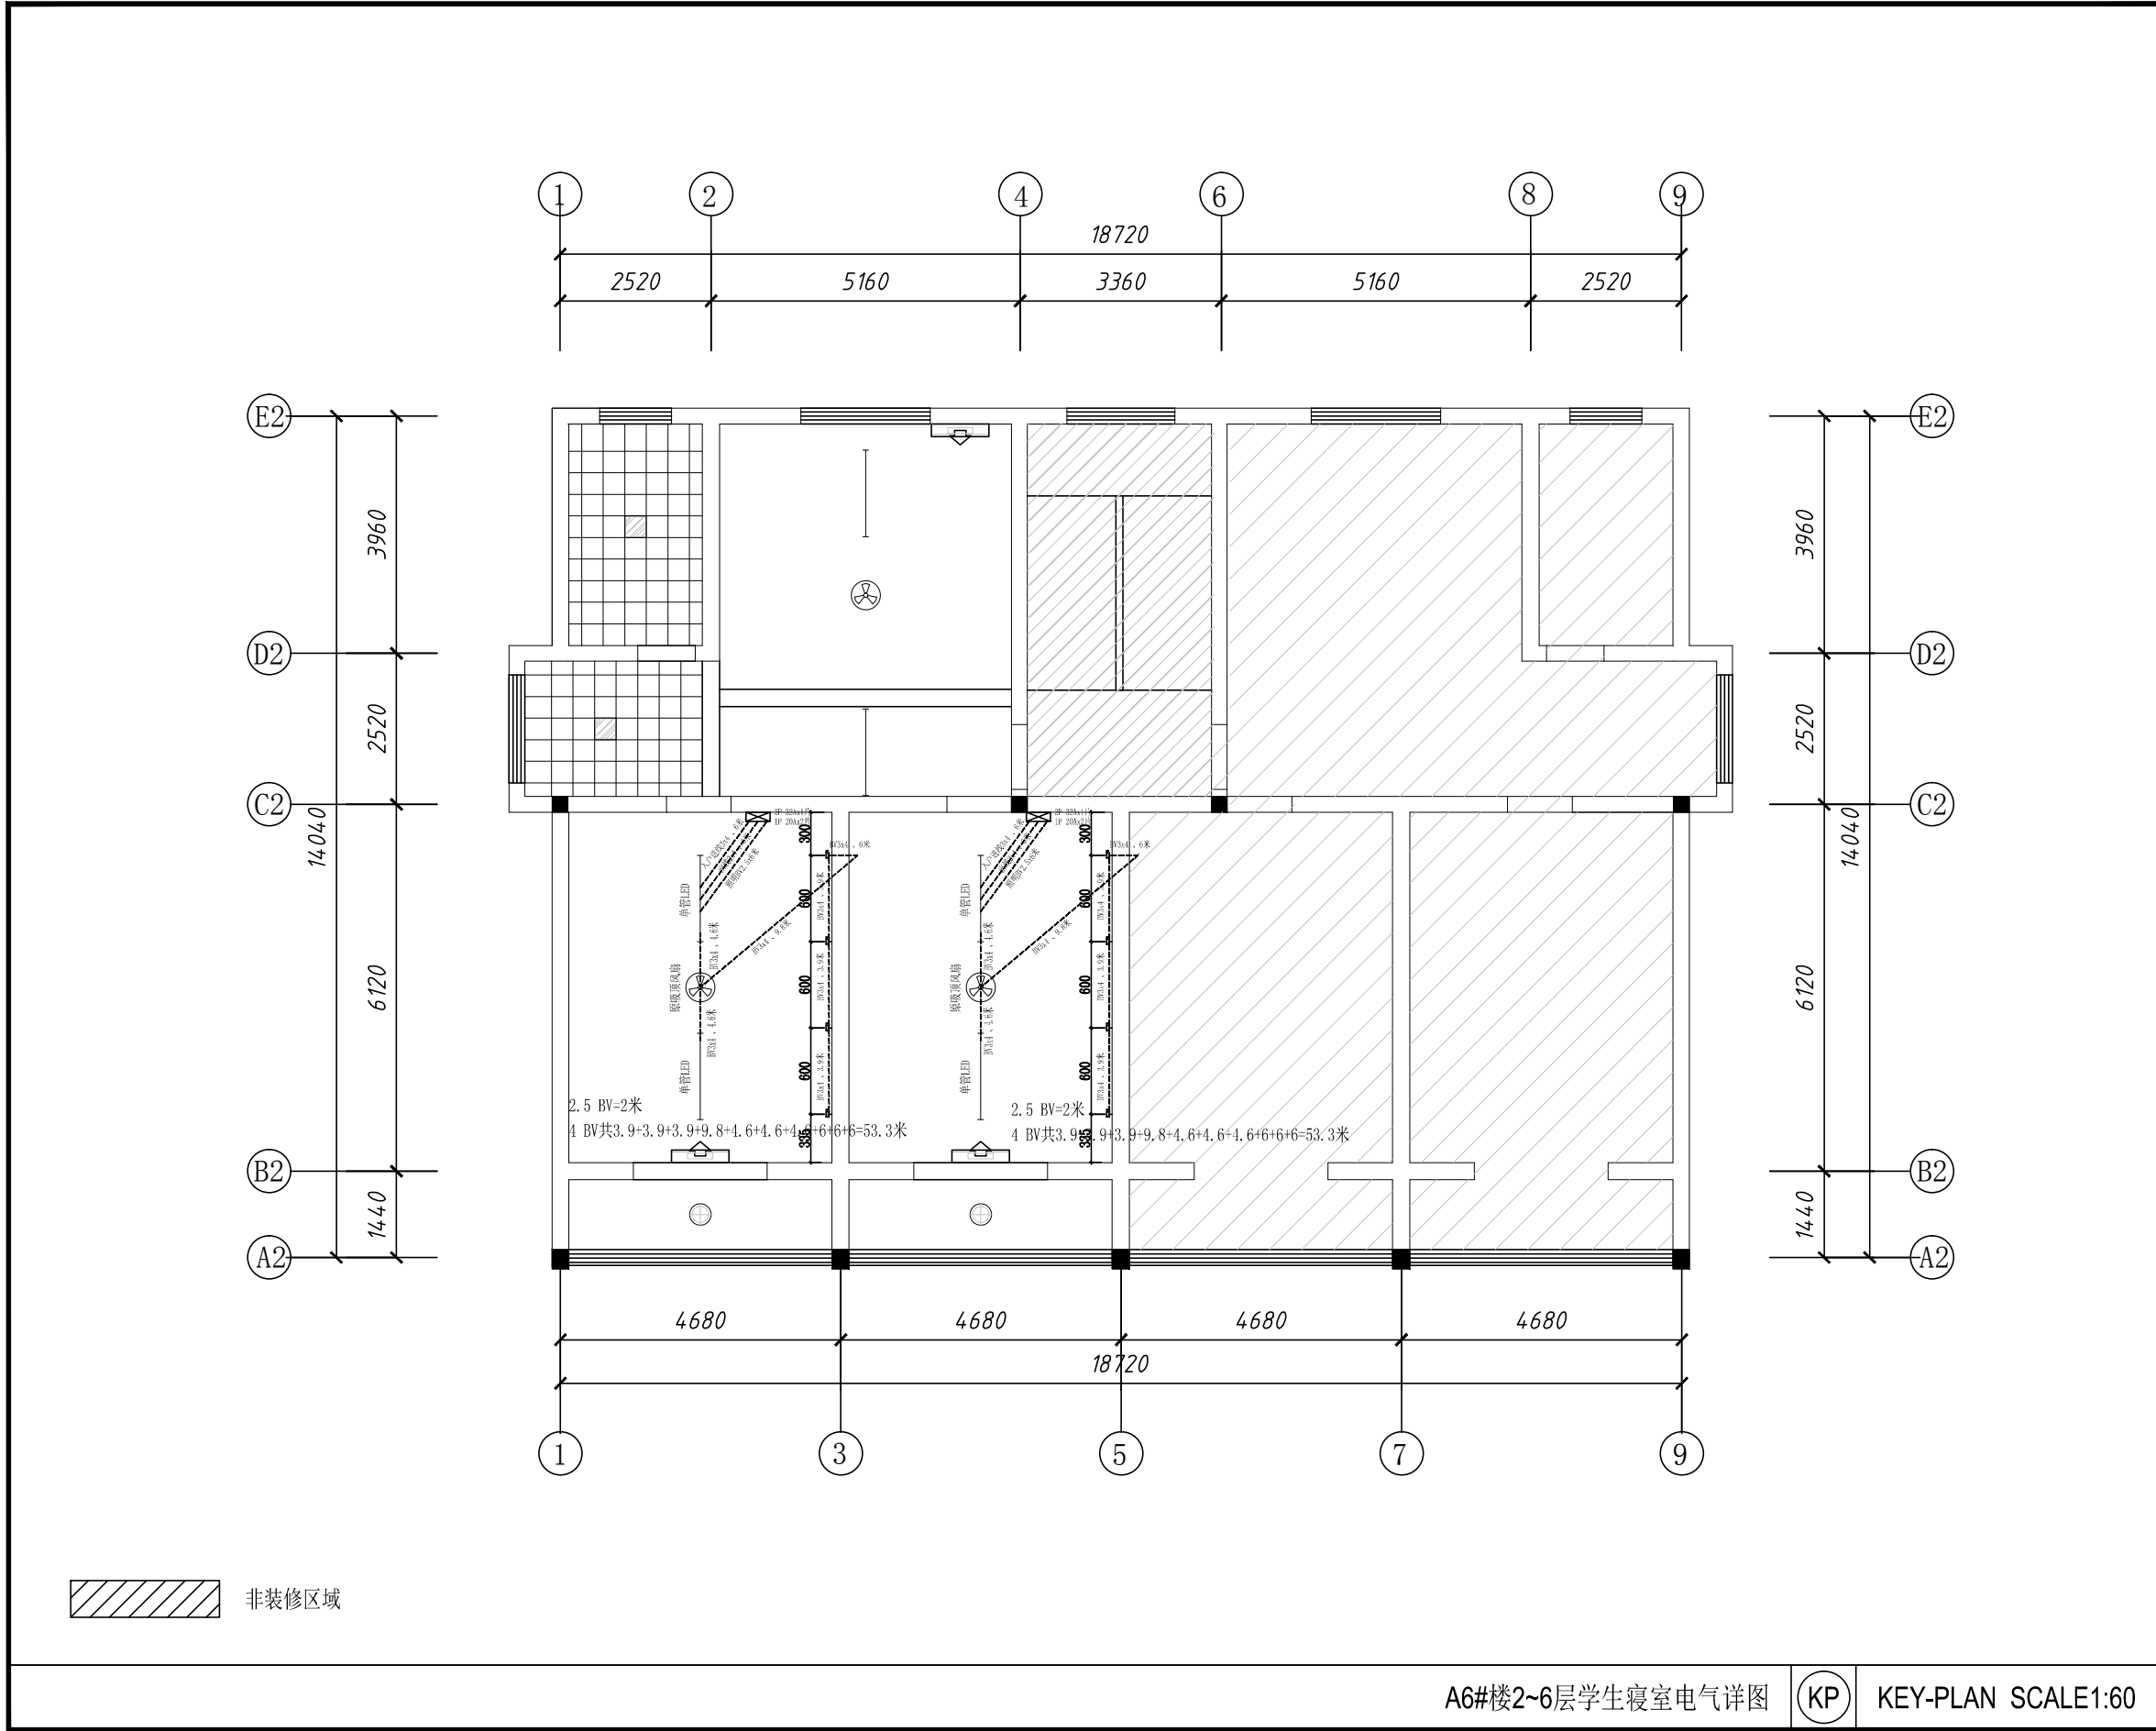

建设单位/CLIENT:		
豫章师范学院		
项目名称/PROJECT:		
豫章师范学院（湾里校区）医务所部分改造工程		
子项目名称/SUB-PROJECT:		
区位图/REGIONAL LOCATION MAP :		
万品国际工程设计有限公司 WanPin International Engineering Design Co., LTD.		
图纸名称/TITLE:		
A6#楼1层学生寝室电气详图		
设计 DESIGNED	陈瑞庚	陈瑞庚
校对 CHECKED	吕国芳	吕国芳
专业负责人 CHIEF	单磊	单磊
项目负责人 PROJECT CHIEF	单磊	单磊
审核 IDENTIFIED	雷广武	雷广武
审定 APPROVED	焦时伦	焦时伦
业务号/JOB NO.		
设计阶段/STATUS: 施工图		
专业/DISCIPLINE: 建筑		
比例/SCALE: 1:100		
出图日期/DATE: 2026. 3. 16		
图号/DRAWING NO. A6-P12		
版次 NO.	修改内容 DESCRIPTION	日期 DATE
条形码/BARCODE:		
版权所有，不得复制、套用。 ALL RIGHTS RESERVED, DON'T COPIED, REPRODUCED.		

A6#楼2~6层学生寝室电气详图

KP


KEY-PLAN SCALE1:60

Autodesk

Autodesk

Autodesk

非装修区域

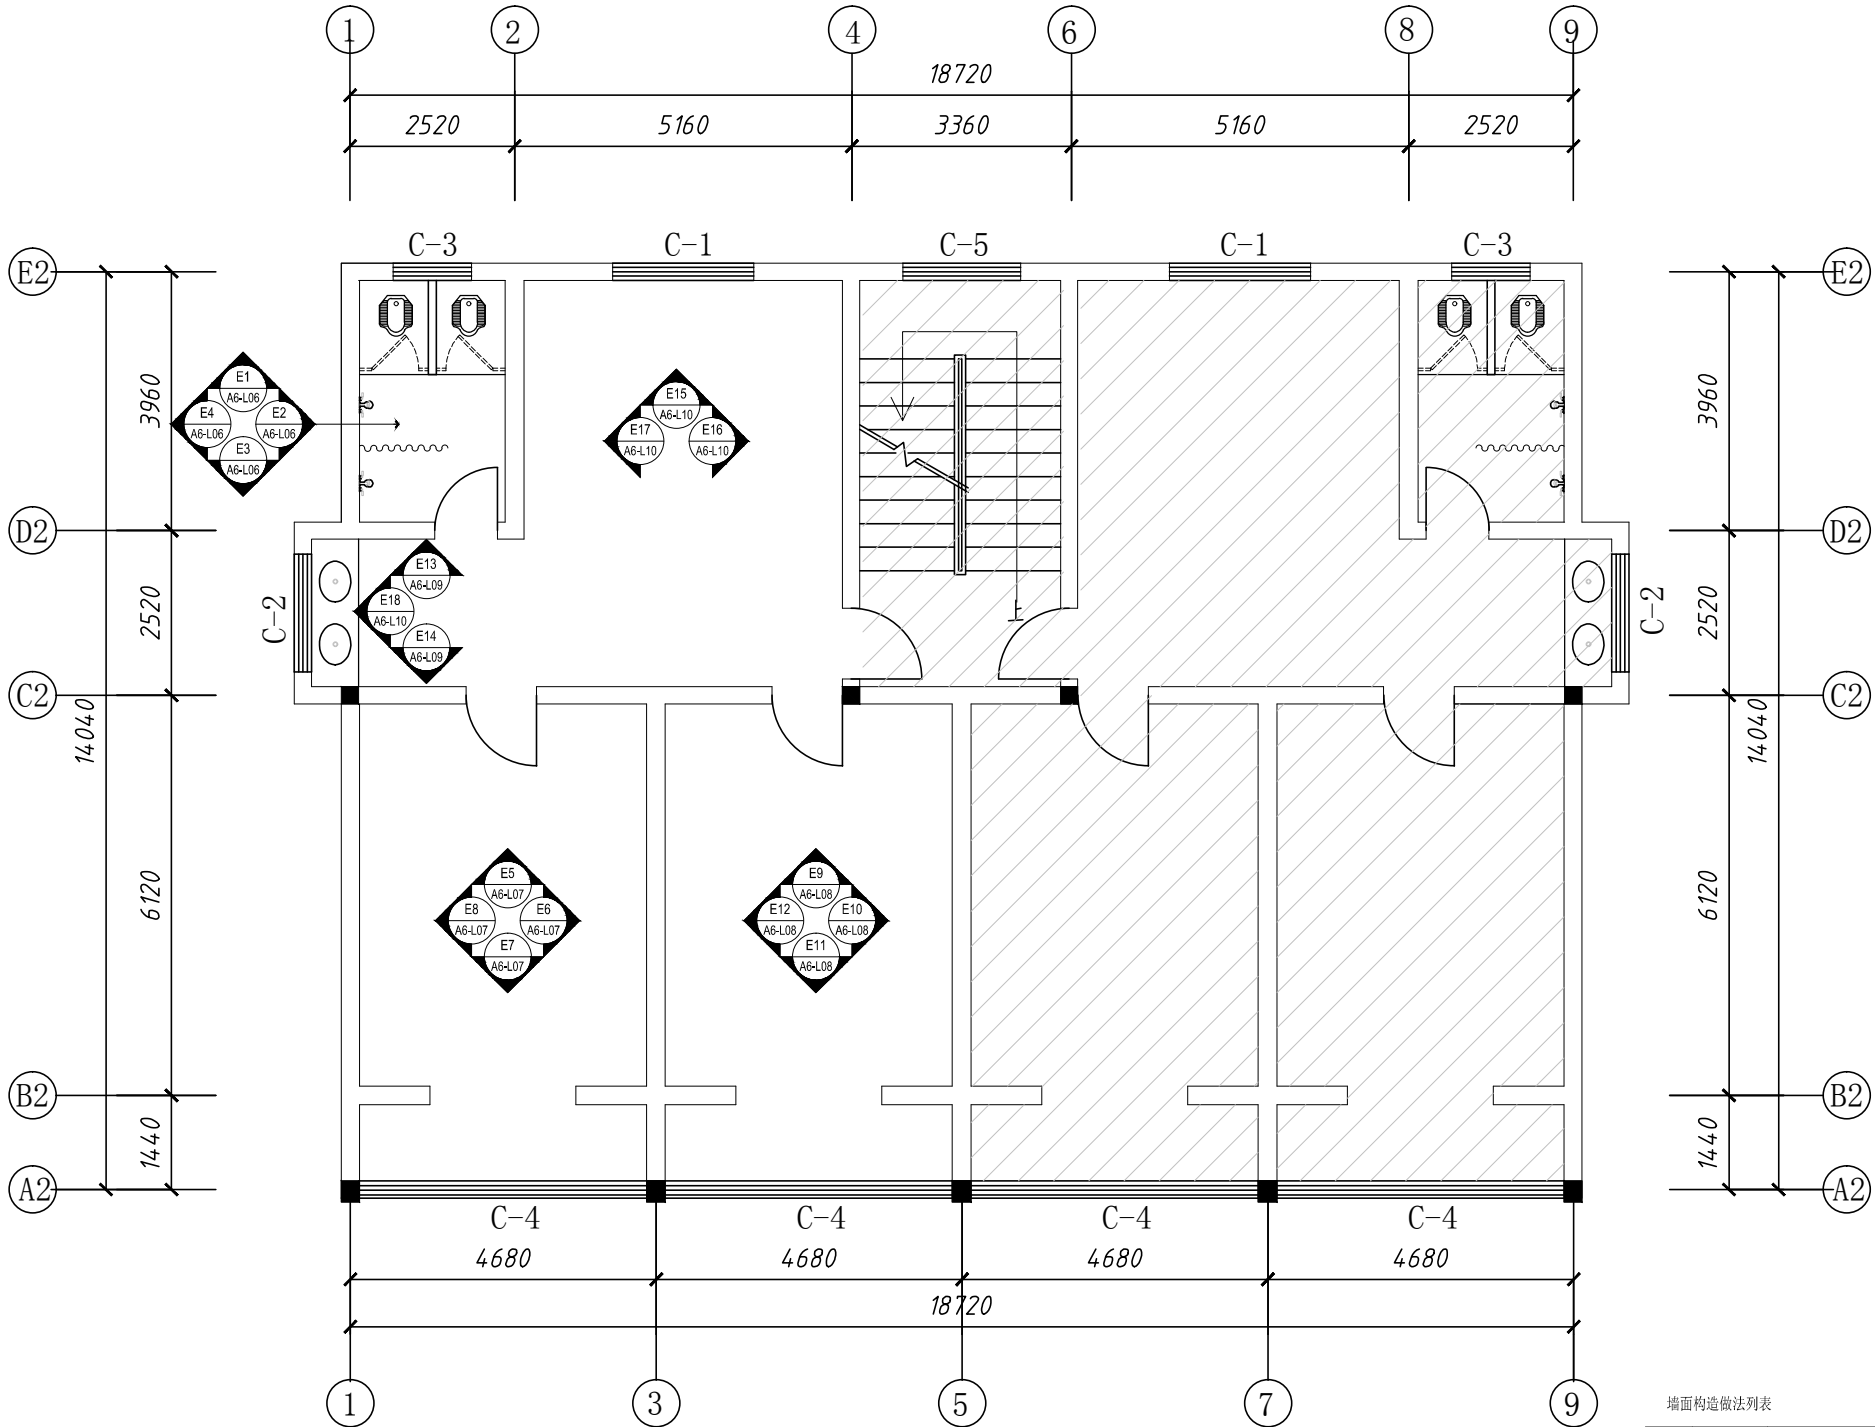

墙面构造做法列表		
序号	图例	材料名称
01		原墙面腻子批嵌刷白色乳胶漆 原踢脚线
02		原墙面砖
03		底部墙面砖不变 墙面砖以上部分腻子批嵌刷白色乳胶漆

A6#楼2~6层学生寝室立面材质索引图

KEY-PLAN SCALE1:60

建设单位/CLIENT:
豫章师范学院

项目名称/PROJECT:
豫章师范学院（湾里校区）医务所部分改造工程

子项目名称/SUB-PROJECT:

区位图/REGIONAL LOCATION MAP :

万品国际工程设计有限公司
WanPin International Engineering Design Co., LTD.

图纸名称/TITLE:
A6#楼1层学生寝室立面材质索引图

设计 DESIGNED	陈瑞庚	
校对 CHECKED	吕国芳	
专业负责人 CHIEF	单磊	
项目负责人 PROJECT CHIEF	单磊	
审核 IDENTIFIED	雷广武	
审定 APPROVED	焦时伦	

业务号/JOB NO.

设计阶段/STATUS: 施工图

专业/DISCIPLINE: 建筑

比例/SCALE: 1:100





出图日期/DATE: 2026. 3. 16

图号/DRAWING NO. A6-P13

版次 NO.	修改内容 DESCRIPTION	日期 DATE


条形码/BARCODE:

版权所有，不得复制、套用。
ALL RIGHTS RESERVED,DON'T COPIED, REPRODUCED.

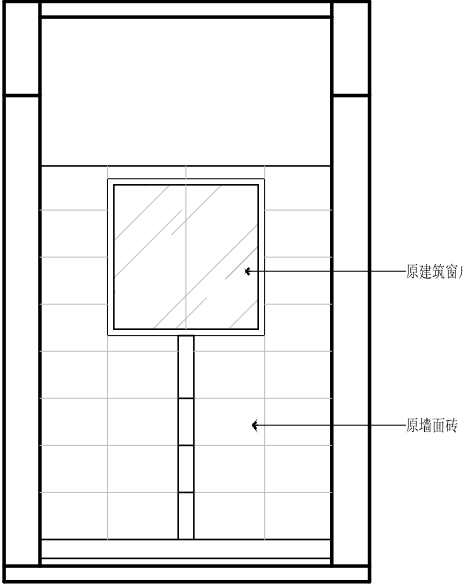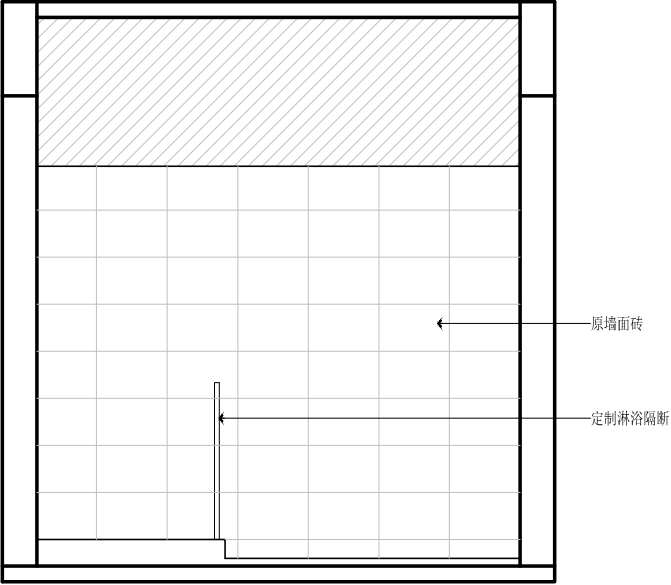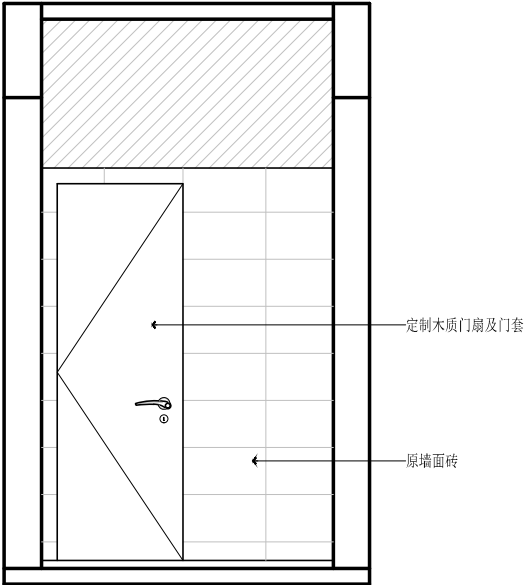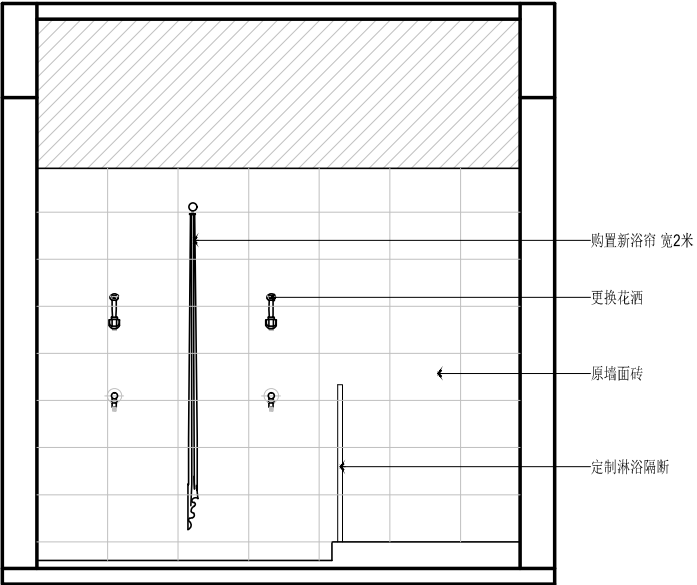				建设单位/CLIENT: 豫章师范学院 项目名称/PROJECT: 豫章师范学院（湾里校区）医务所部分改造工程 子项目名称/SUB-PROJECT: 区位图/REGIONAL LOCATION MAP :  万品国际工程设计有限公司 WanPin International Engineering Design Co., LTD.																															
立面图 E1 A6-P13		ELEVATION SCALE1:35		立面图 E2 A6-P13	ELEVATION SCALE1:35	图纸名称/TITLE: A6#楼1层学生寝室立面图1																													
				<table><tr><td>设计 DESIGNED</td><td>陈瑞庚</td><td></td></tr><tr><td>校对 CHECKED</td><td>吕国芳</td><td></td></tr><tr><td>专业负责人 CHIEF</td><td>单磊</td><td></td></tr><tr><td>项目负责人 PROJECT CHIEF</td><td>单磊</td><td></td></tr><tr><td>审核 IDENTIFIED</td><td>雷广武</td><td></td></tr><tr><td>审定 APPROVED</td><td>焦时伦</td><td></td></tr></table> 业务号/JOB NO. 设计阶段/STATUS: 施工图 专业/DISCIPLINE: 建筑 比例/SCALE: 1:100 出图日期/DATE: 2026. 3. 16 图号/DRAWING NO. A6-L06 <table><tr><td>版次 NO.</td><td>修改内容 DESCRIPTION</td><td>日期 DATE</td></tr><tr><td> </td><td> </td><td> </td></tr><tr><td> </td><td> </td><td> </td></tr><tr><td> </td><td> </td><td> </td></tr></table> 条形码/BARCODE: 版权所有，不得复制、套用。 ALL RIGHTS RESERVED, DON'T COPIED, REPRODUCED.		设计 DESIGNED	陈瑞庚		校对 CHECKED	吕国芳		专业负责人 CHIEF	单磊		项目负责人 PROJECT CHIEF	单磊		审核 IDENTIFIED	雷广武		审定 APPROVED	焦时伦		版次 NO.	修改内容 DESCRIPTION	日期 DATE									
设计 DESIGNED	陈瑞庚																																		
校对 CHECKED	吕国芳																																		
专业负责人 CHIEF	单磊																																		
项目负责人 PROJECT CHIEF	单磊																																		
审核 IDENTIFIED	雷广武																																		
审定 APPROVED	焦时伦																																		
版次 NO.	修改内容 DESCRIPTION	日期 DATE																																	
立面图 E3 A6-P13		ELEVATION SCALE1:35		立面图 E4 A6-P13	ELEVATION SCALE1:35																														

Autodesk


Autodesk

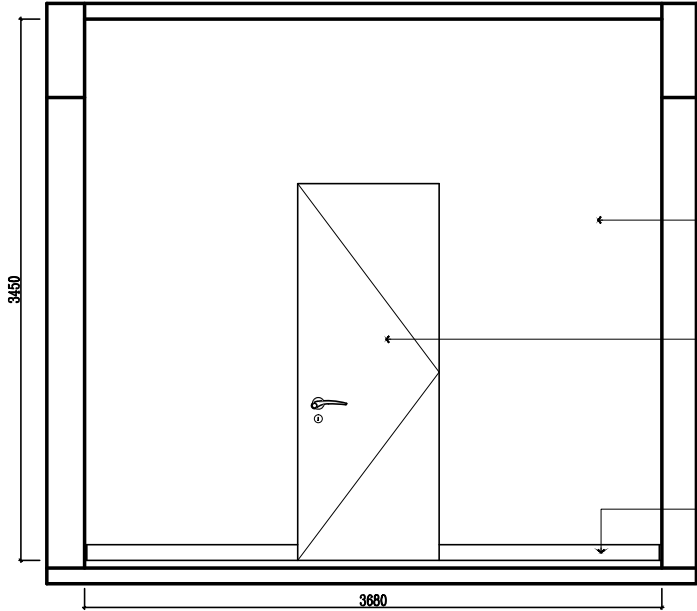

立面图




ELEVATION SCALE1:35

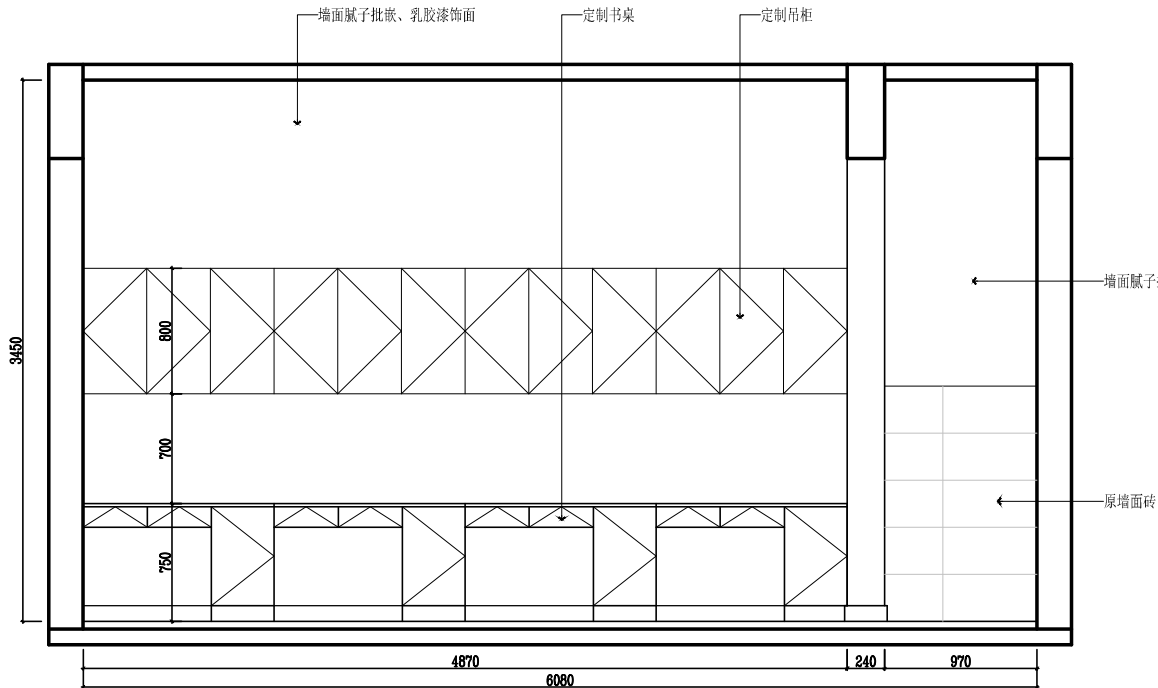

立面图




ELEVATION SCALE1:35

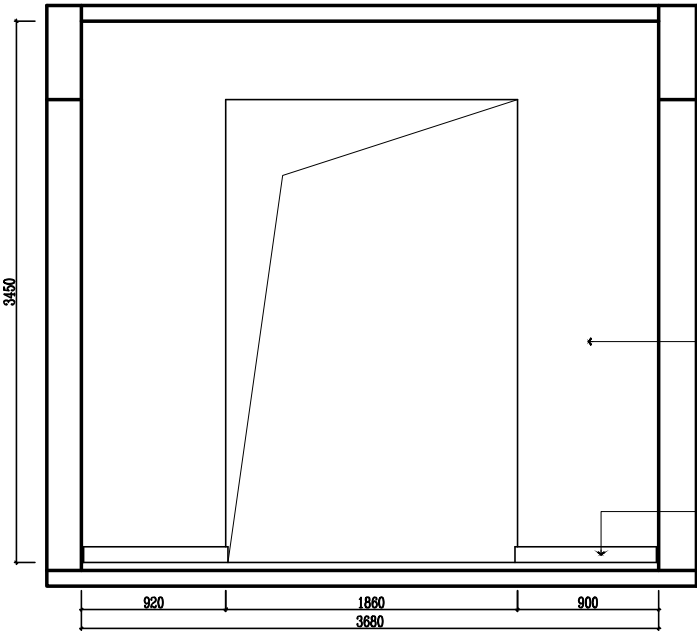

立面图



ELEVATION SCALE1:35

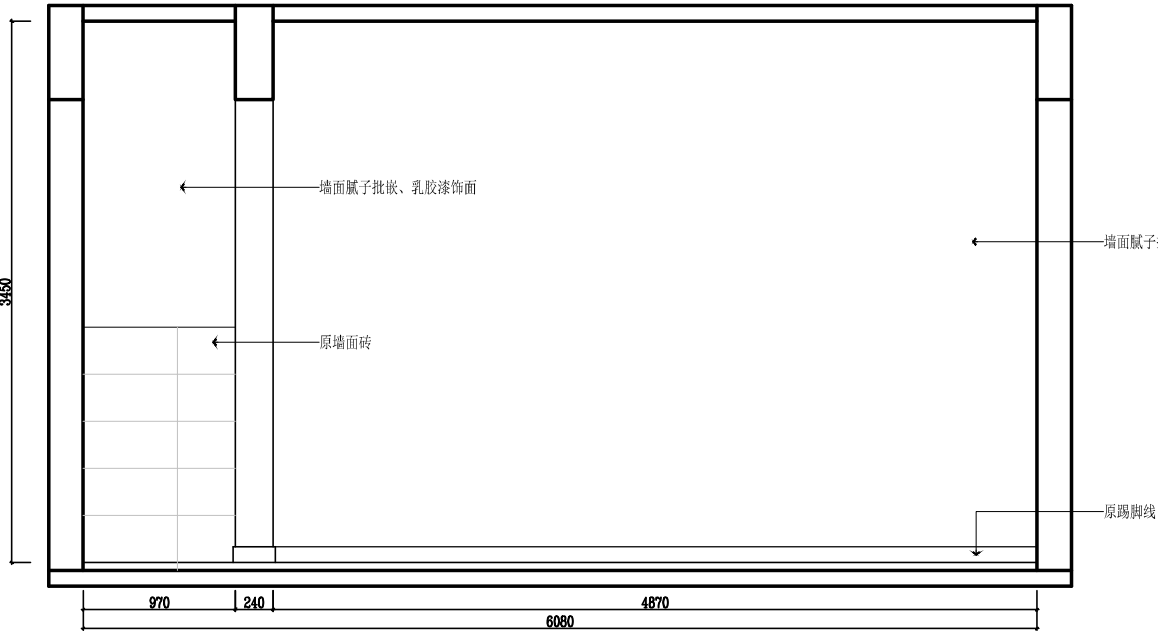

立面图



ELEVATION SCALE1:35

建设单位/CLIENT:

豫章师范学院

项目名称/PROJECT:

豫章师范学院（湾里校区）医务所部分改造工程

子项目名称/SUB-PROJECT:

区位图/REGIONAL LOCATION MAP :



万品国际工程设计有限公司

WanPin International Engineering Design Co., LTD.

图纸名称/TITLE:

A6#楼1层学生寝室立面图2

设计 DESIGNED	陈瑞庚	陈瑞庚
校对 CHECKED	吕国芳	吕国芳
专业负责人 CHIEF	单磊	单磊
项目负责人 PROJECT CHIEF	单磊	单磊
审核 IDENTIFIED	雷广武	雷广武
审定 APPROVED	焦时伦	焦时伦

业务号/JOB NO.

设计阶段/STATUS: 施工图

专业/DISCIPLINE: 建筑

比例/SCALE: 1:100

出图日期/DATE: 2026. 3. 16

图号/DRAWING NO. A6-L07


版次 NO.	修改内容 DESCRIPTION	日期 DATE

条形码/BARCODE:

版权所有，不得复制、套用。
ALL RIGHTS RESERVED, DON'T COPIED, REPRODUCED.

Autodesk


Autodesk

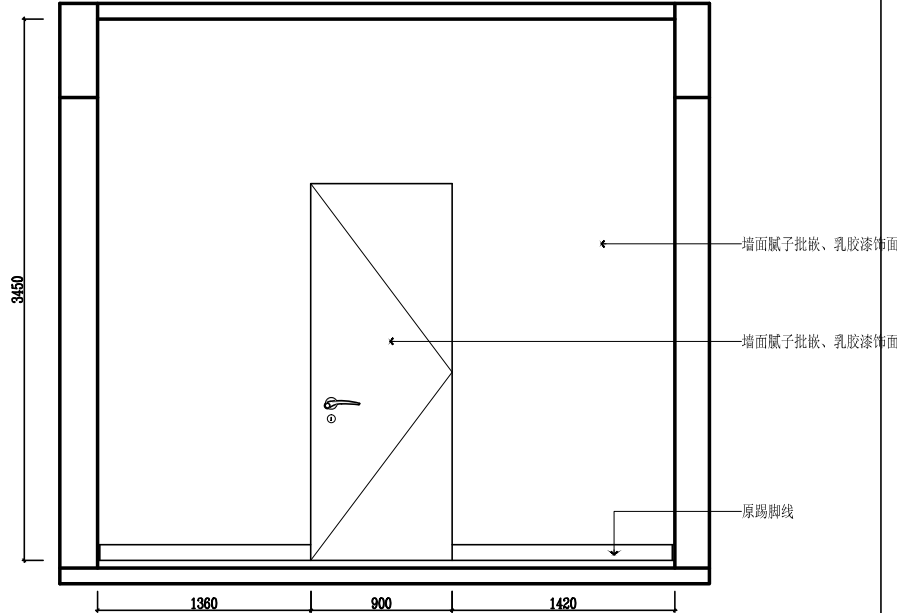

立面图




ELEVATION SCALE1:35

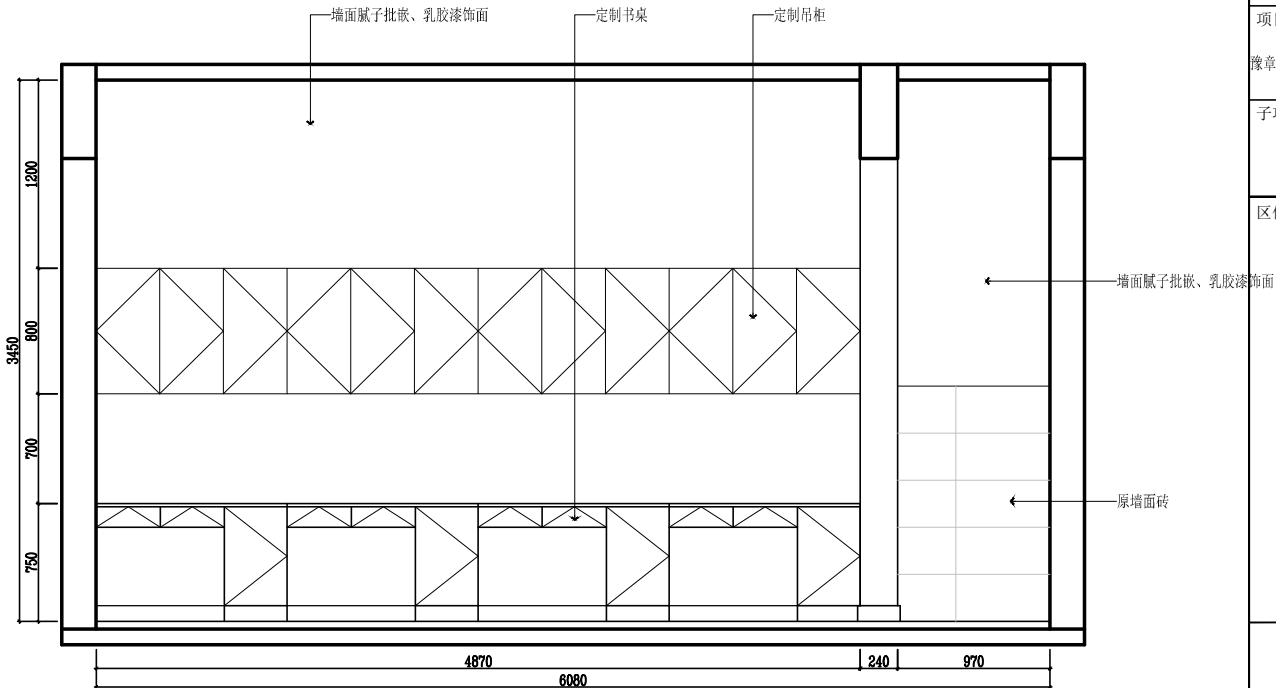

立面图




ELEVATION SCALE1:35

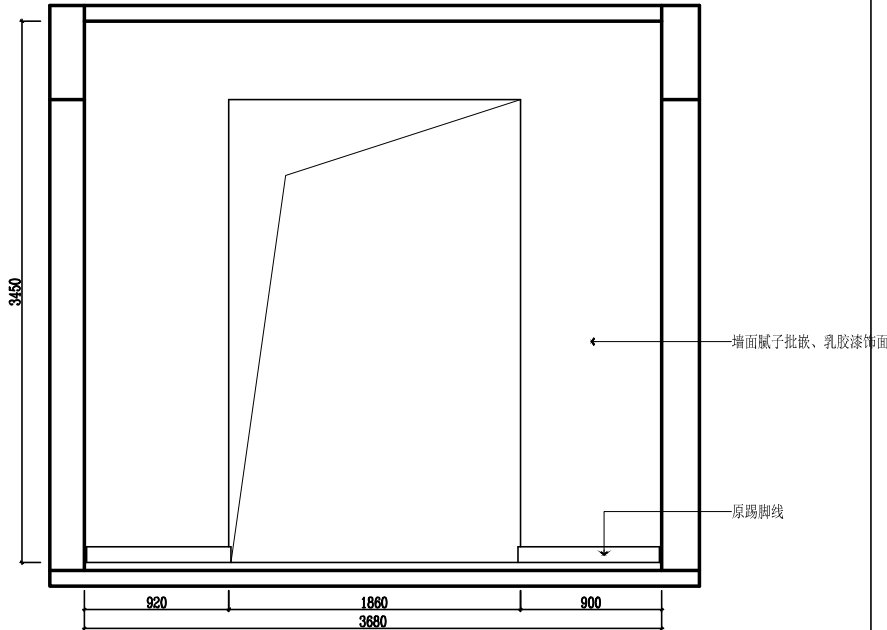

立面图



ELEVATION SCALE1:35

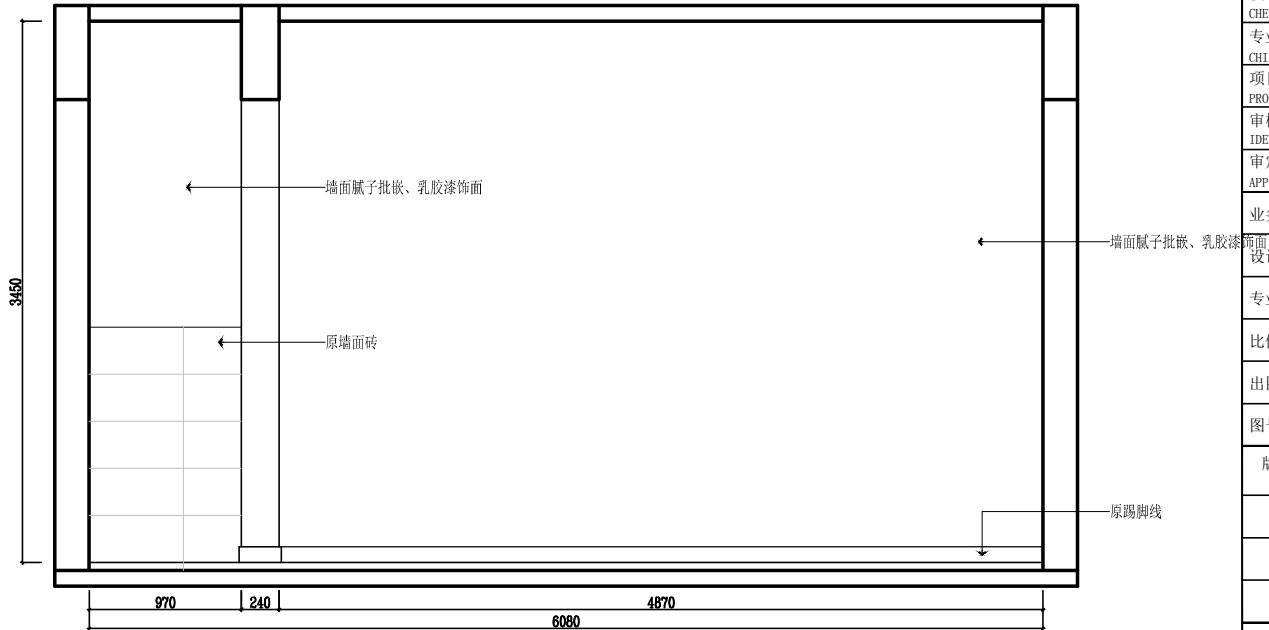

立面图




ELEVATION SCALE1:35

建设单位/CLIENT:			豫章师范学院
项目名称/PROJECT:			豫章师范学院（湾里校区）医务所部分改造工程
子项目名称/SUB-PROJECT:			
区位图/REGIONAL LOCATION MAP :			
			万品国际工程设计有限公司
			WanPin International Engineering Design Co., LTD.
图纸名称/TITLE:			A6#楼1层学生寝室立面图3
设计 DESIGNED	陈瑞庚		
校对 CHECKED	吕国芳		
专业负责人 CHIEF	单磊		
项目负责人 PROJECT CHIEF	单磊		
审核 IDENTIFIED	雷广武		
审定 APPROVED	焦时伦		
业务号/JOB NO.			
设计阶段/STATUS:			施工图
专业/DISCIPLINE:			建筑
比例/SCALE:			1:100
出图日期/DATE:			2026. 3. 16
图号/DRAWING NO.			A6-L08
版次 NO.	修改内容 DESCRIPTION	日期 DATE	
条形码/BARCODE:			
			版权所有，不得复制、套用。 ALL RIGHTS RESERVED, DON'T COPIED, REPRODUCED.

Autodesk


Autodesk

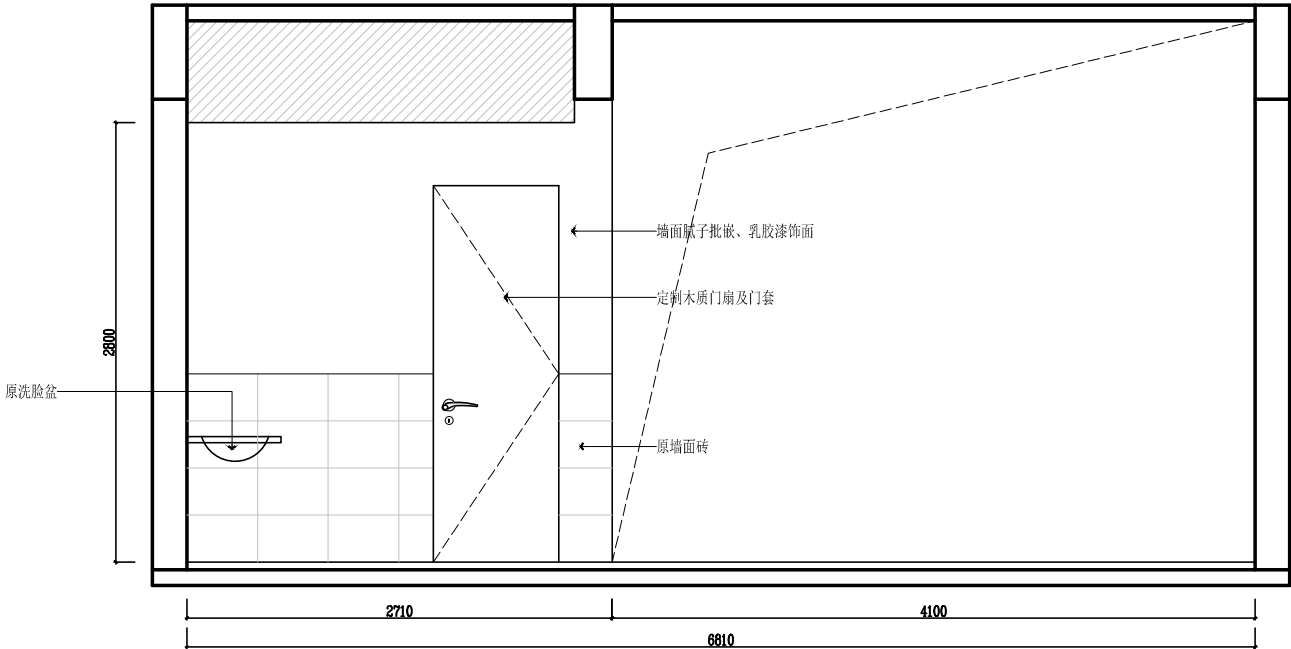

立面图



ELEVATION SCALE1:35

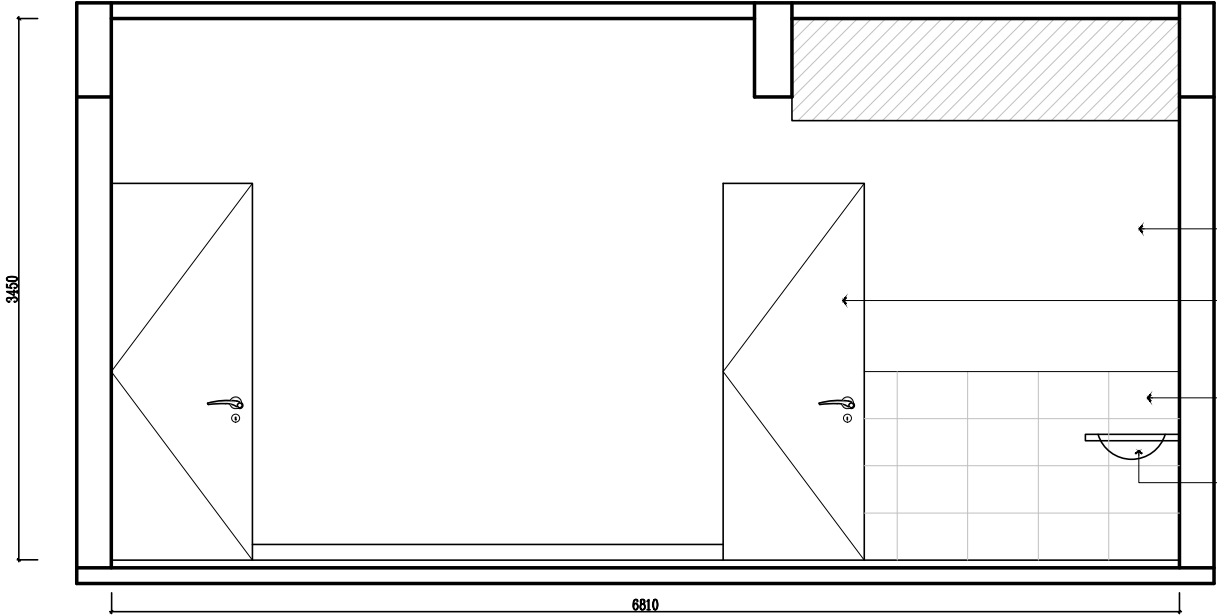

立面图







ELEVATION SCALE1:35

建设单位/CLIENT: 豫章师范学院		
项目名称/PROJECT: 豫章师范学院（湾里校区）医务所部分改造工程		
子项目名称/SUB-PROJECT:		
区位图/REGIONAL LOCATION MAP :		
 万品国际工程设计有限公司 WanPin International Engineering Design Co., LTD.		
图纸名称/TITLE: A6#楼1层学生寝室立面图4		
设计 DESIGNED	陈瑞庚	
校对 CHECKED	吕国芳	
专业负责人 CHIEF	单磊	
项目负责人 PROJECT CHIEF	单磊	
审核 IDENTIFIED	雷广武	
审定 APPROVED	焦时伦	
业务号/JOB NO.		
设计阶段/STATUS: 施工图		
专业/DISCIPLINE: 建筑		
比例/SCALE: 1:100		
出图日期/DATE: 2026. 3. 16		
图号/DRAWING NO. A6-L09		
版次 NO.	修改内容 DESCRIPTION	日期 DATE
条形码/BARCODE:		
版权所有，不得复制、套用。 ALL RIGHTS RESERVED, DON'T COPIED, REPRODUCED.		

Autodesk

Autodesk

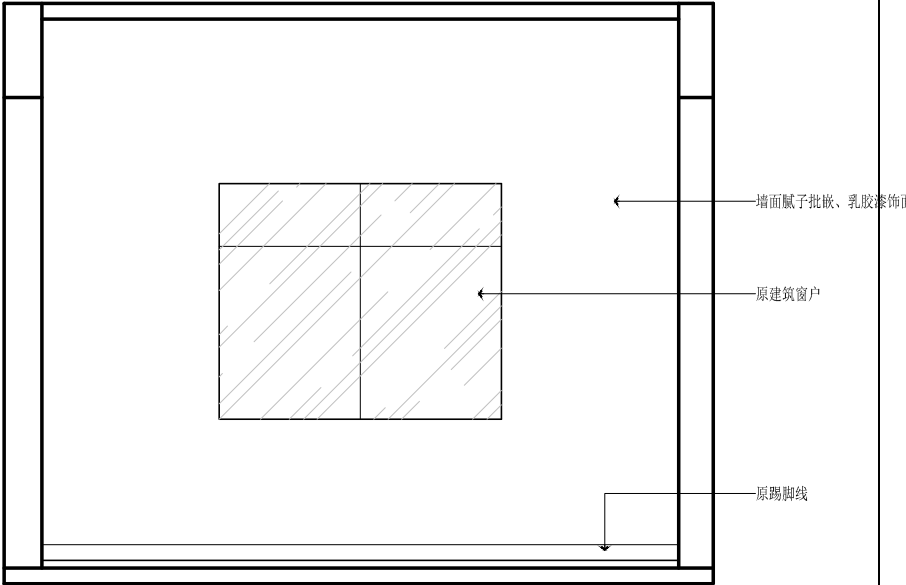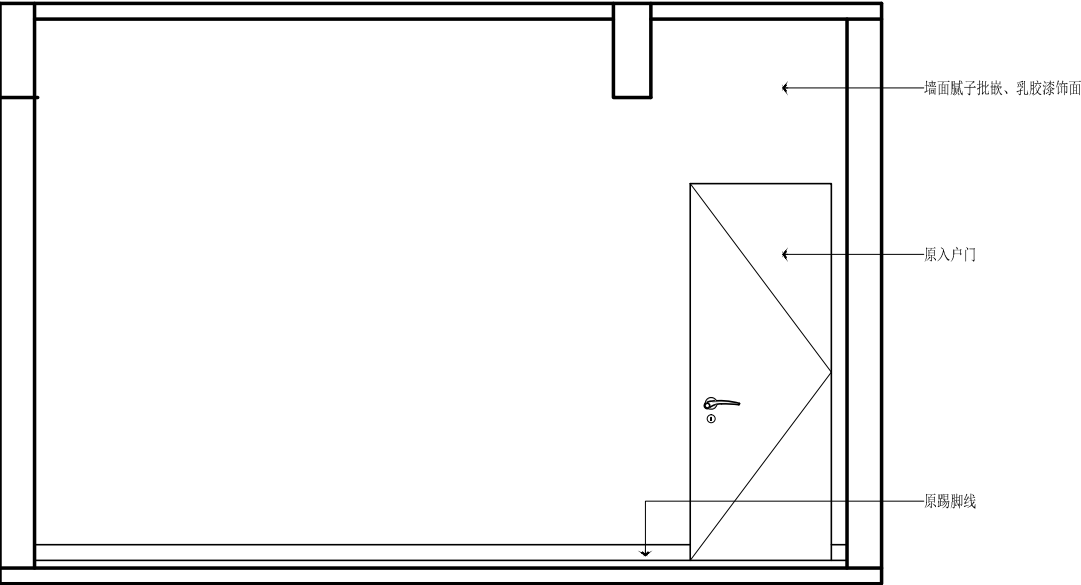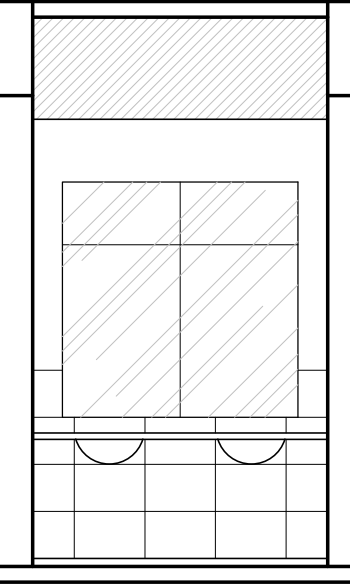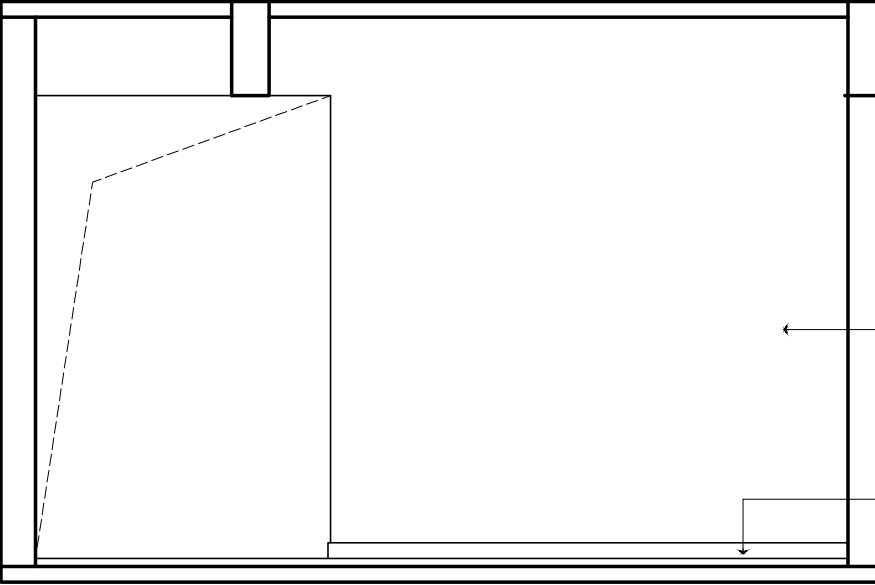				建设单位/CLIENT: 豫章师范学院 项目名称/PROJECT: 豫章师范学院（湾里校区）医务所部分改造工程 子项目名称/SUB-PROJECT: 区位图/REGIONAL LOCATION MAP :																										
立面图 E15A6-P13 ELEVATION SCALE1:35		立面图 E16A6-P13 ELEVATION SCALE1:35		 万品国际工程设计有限公司 WanPin International Engineering Design Co., LTD.																										
				图纸名称/TITLE: A6#楼1层学生寝室立面图5																										
				<table><tr><td>设计 DESIGNED</td><td>陈瑞庚</td><td></td></tr><tr><td>校对 CHECKED</td><td>吕国芳</td><td></td></tr><tr><td>专业负责人 CHIEF</td><td>单磊</td><td></td></tr><tr><td>项目负责人 PROJECT CHIEF</td><td>单磊</td><td></td></tr><tr><td>审核 IDENTIFIED</td><td>雷广武</td><td></td></tr><tr><td>审定 APPROVED</td><td>焦时伦</td><td></td></tr></table> 业务号/JOB NO. 设计阶段/STATUS: 施工图 专业/DISCIPLINE: 建筑 比例/SCALE: 1:100 出图日期/DATE: 2026. 3. 16 图号/DRAWING NO. A6-L10 <table><tr><td>版次 NO.</td><td>修改内容 DESCRIPTION</td><td>日期 DATE</td></tr><tr><td> </td><td> </td><td> </td></tr><tr><td> </td><td> </td><td> </td></tr><tr><td> </td><td> </td><td> </td></tr></table> 条形码/BARCODE:	设计 DESIGNED	陈瑞庚		校对 CHECKED	吕国芳		专业负责人 CHIEF	单磊		项目负责人 PROJECT CHIEF	单磊		审核 IDENTIFIED	雷广武		审定 APPROVED	焦时伦		版次 NO.	修改内容 DESCRIPTION	日期 DATE					
设计 DESIGNED	陈瑞庚																													
校对 CHECKED	吕国芳																													
专业负责人 CHIEF	单磊																													
项目负责人 PROJECT CHIEF	单磊																													
审核 IDENTIFIED	雷广武																													
审定 APPROVED	焦时伦																													
版次 NO.	修改内容 DESCRIPTION	日期 DATE																												
立面图 E18A6-P13 ELEVATION SCALE1:35		立面图 E17A6-P13 ELEVATION SCALE1:35		版权所有，不得复制、套用。 ALL RIGHTS RESERVED, DON'T COPIED, REPRODUCED.																										